


1:10,000

# 大田市都市計画図

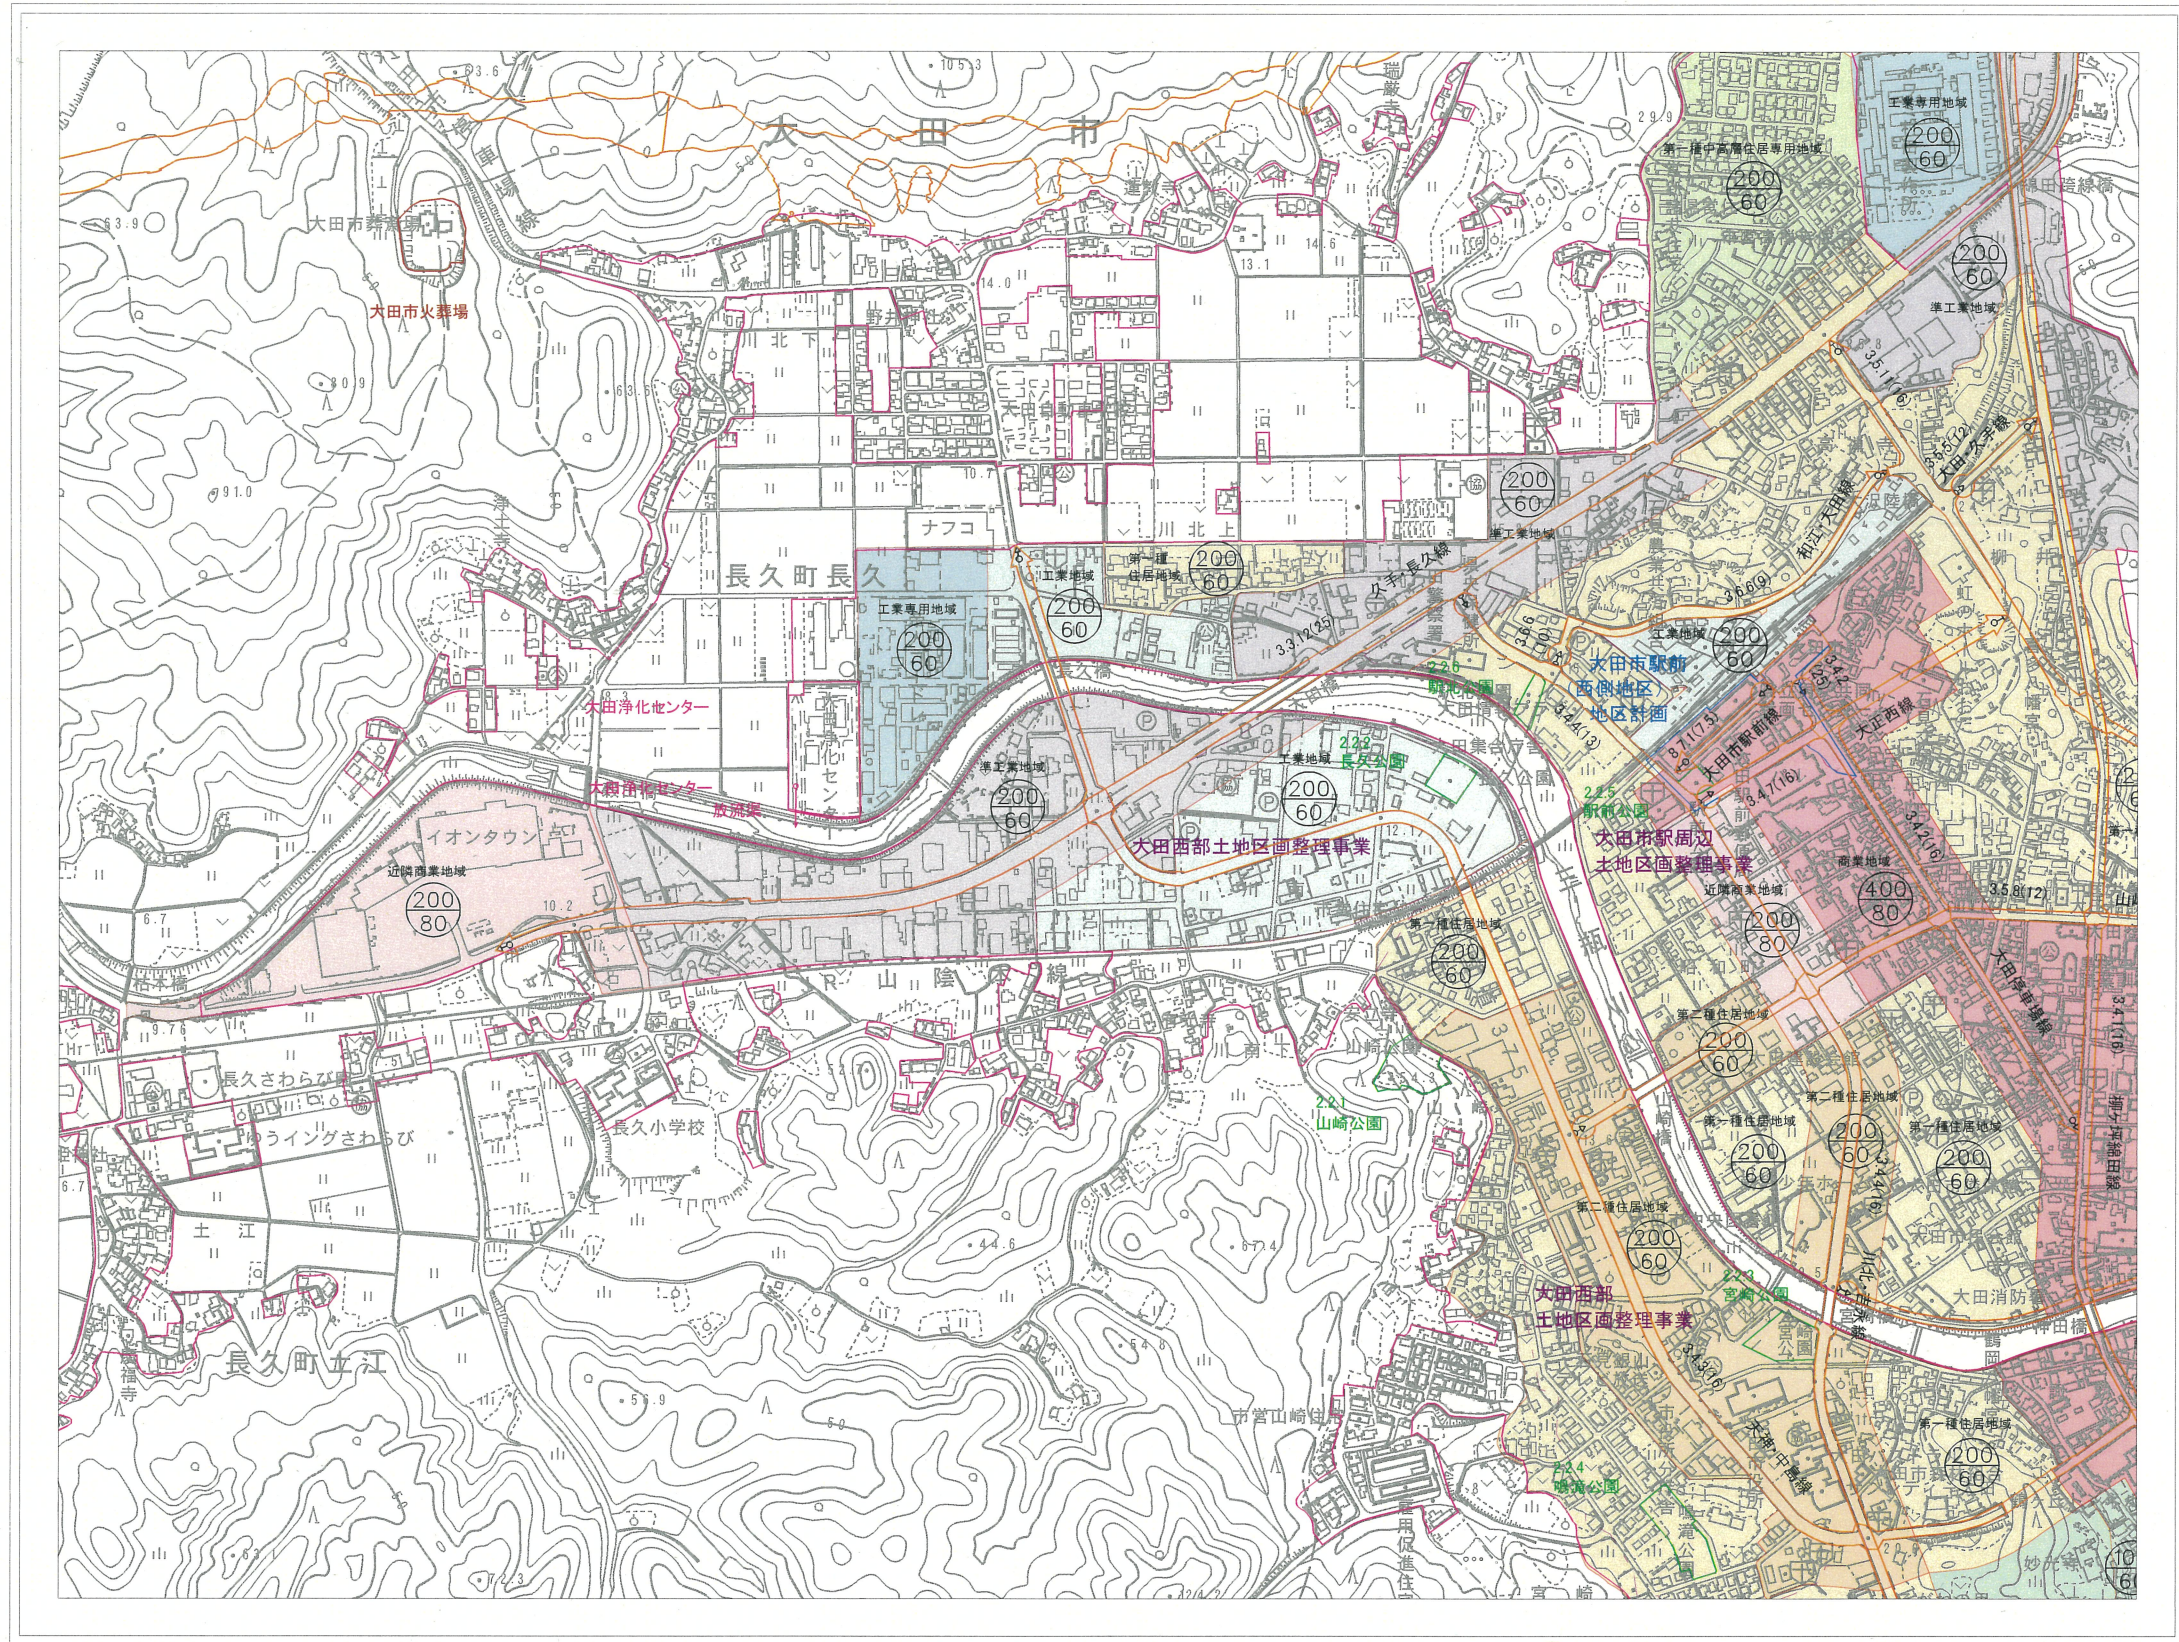

凡例

	都市計画区域
	用途地域界
	第一種低層住居専用地域
	第一種中高層住居専用地域
	第一種住居地域
	第二種住居地域
	近隣商業地域
	商業地域
	準工業地域
	工業地域
	工業専用地域
	土地区画整理事業
	地区計画
	臨港地区
	伝統的建造物群保存地区
	都市計画道路
	都市計画公園
	火葬場
	ごみ処理場
	汚物処理場
	と畜場
	公共下水道(雨水)排水区域
	公共下水道(汚水)排水区域
	公共下水道(汚水)放流管
	公共下水道(汚水)処理場
	都市下水道管渠

0

2000m