


大田市不燃物処分場 地下水観測管設置位置図

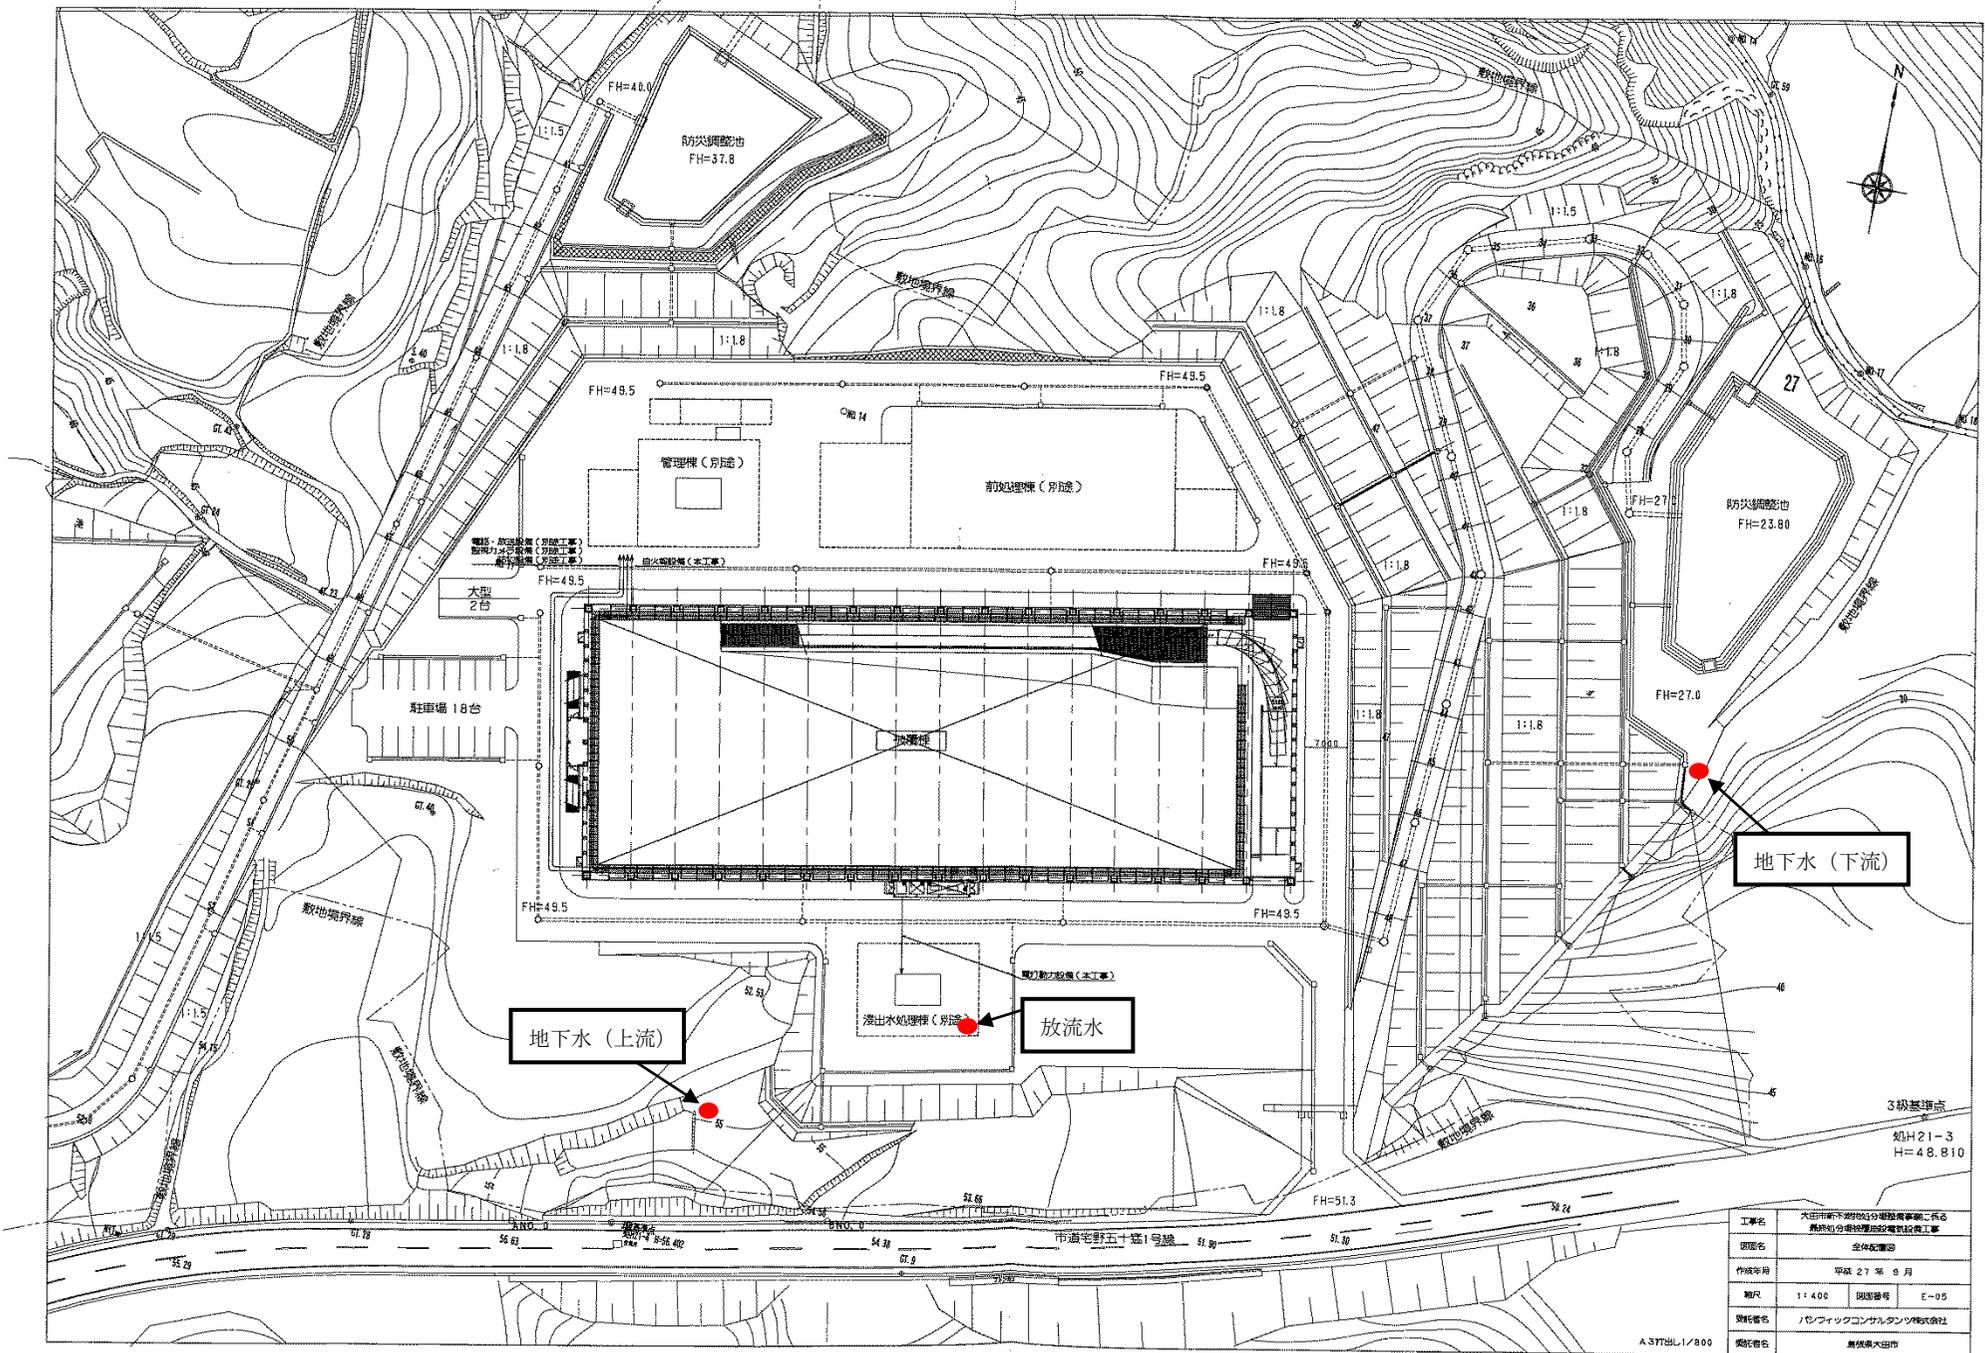

地下水（下流）

地下水（上流）

放流水

3級基準点
 知H 21-3
 H=48.810

工事名	大田市不燃物処分場発電機室に係る		
	燃料貯蔵庫増設設備設置工事		
図面名	全体配置図		
作成年月	平成 27 年 9 月		
縮尺	1:1,400	図面番号	E-05
発注者名	パシフィックコンサルタンツ株式会社		
発注者名	業務所大田市		