

大田市告示第 185号


道路の区域の変更に関する告示

道路法（昭和27年法律第180号）第18条第1項の規定に基づき、市道路線の区域を別紙のとおり決定する。

その関係図面は、大田市役所において一般の縦覧に供する。

令和3年11月 8日

島根県大田市長 楯野弘

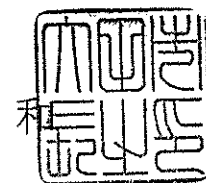

記

- |                         |            |
|-------------------------|------------|
| 1. 道路の種類                | 市道         |
| 2. 路線名                  | 別紙         |
| 3. 敷地の幅員及びその延長          | 別紙         |
| 4. 認定年月日                | 令和3年11月 4日 |
| 5. 区域を表示した図面を縦覧する場所及び期間 |            |

場 所	大田市役所建設部土木課
期 間	自 令和3年11月 8日
	至 令和3年11月22日




## 道路区域変更理由

路線 番号	路線名	理 由
O1104	栄町諸友線	災害防除事業に伴う、道路改良工事
	合計(1路線)	

# 平面図

S=1:600

道路区域の変更

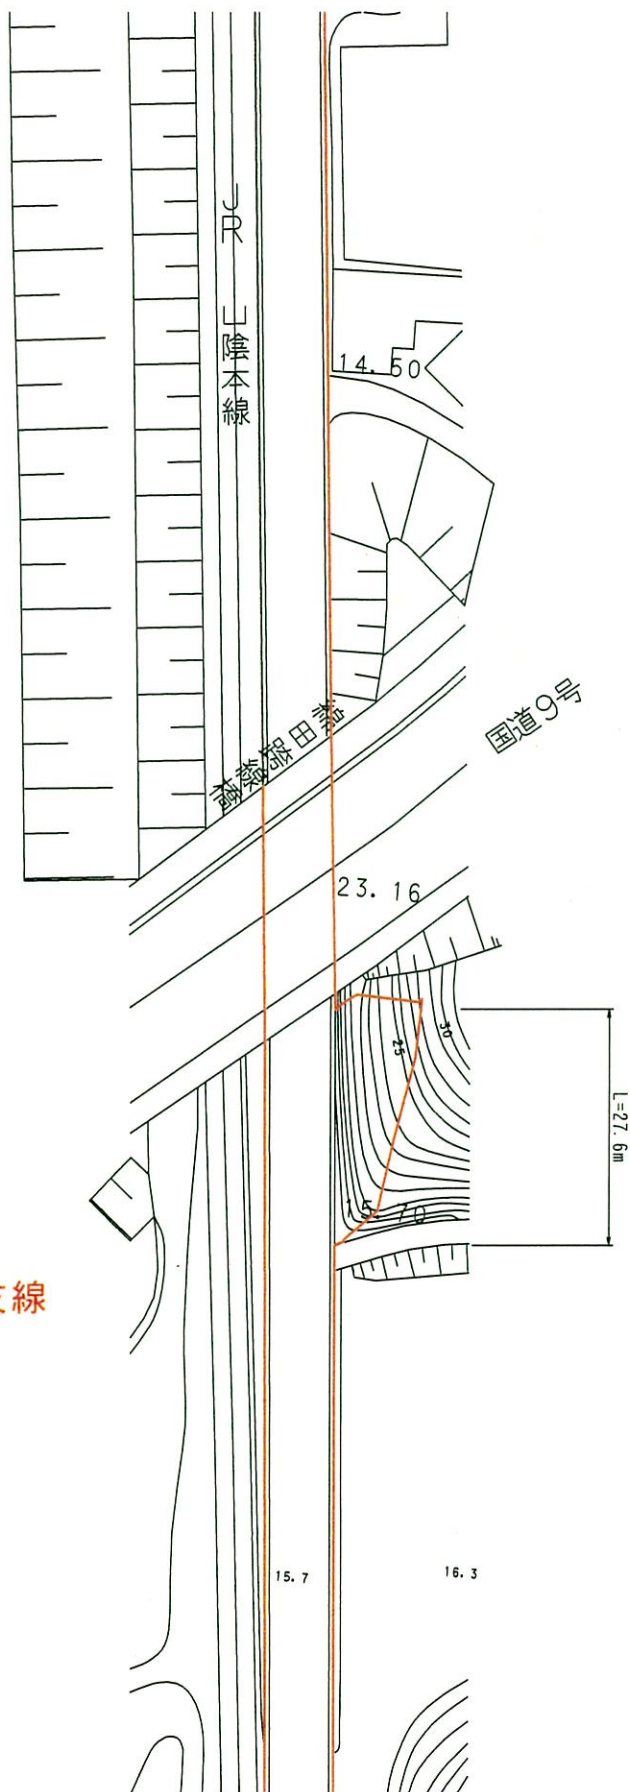

01104 栄町諸友線