

大田市告示第 93号

公共下水道の供用及び下水の処理を次のとおり開始するので、下水道法（昭和33年法律第79号）第9条の規定に基づき、次のとおり告示する。

なお、その関係図面は令和5年6月6日から2週間大田市上下水道部下水道課において一般の縦覧に供する。

令和5年6月6日



大田市長 楫野弘和

1. 公共下水道の供用を開始する年月日
令和5年6月20日
2. 公共下水道の供用を開始する区域
大田市久手町刺鹿の一部
大田市大田町大田の一部
3. 供用を開始する排水施設の位置
別紙図面のとおり
4. 供用を開始する排水施設の合流式又は分流式の別
分流式
5. 下水の処理を行う終末処理場の位置及び名称
(位置) 大田市長久町長久イ402番地1
(名称) 大田浄化センター

・ 供用開始区域


大田市久手町	大田市大田町
<ul style="list-style-type: none">・ 刺鹿 736 番地 11・ 刺鹿 723 番地 2・ 刺鹿 723 番地 10・ 刺鹿 739 番地 5・ 刺鹿 886 番地 5・ 刺鹿 905 番地 2	<ul style="list-style-type: none">・ 大田イ 187 番地 2・ 大田イ 923 番地 2・ 大田イ 925 番地 5・ 大田イ 929 番地 3・ 大田イ 932 番地 8・ 大田イ 926 番地 9・ 大田イ 926 番地 2・ 大田ハ 326 番地 1・ 大田イ 923 番地 4・ 大田イ 926 番地 5・ 大田イ 935 番地 3・ 大田ハ 322 番地 1

公共下水道事業（大田処理区）久手1号幹線 供用開始図

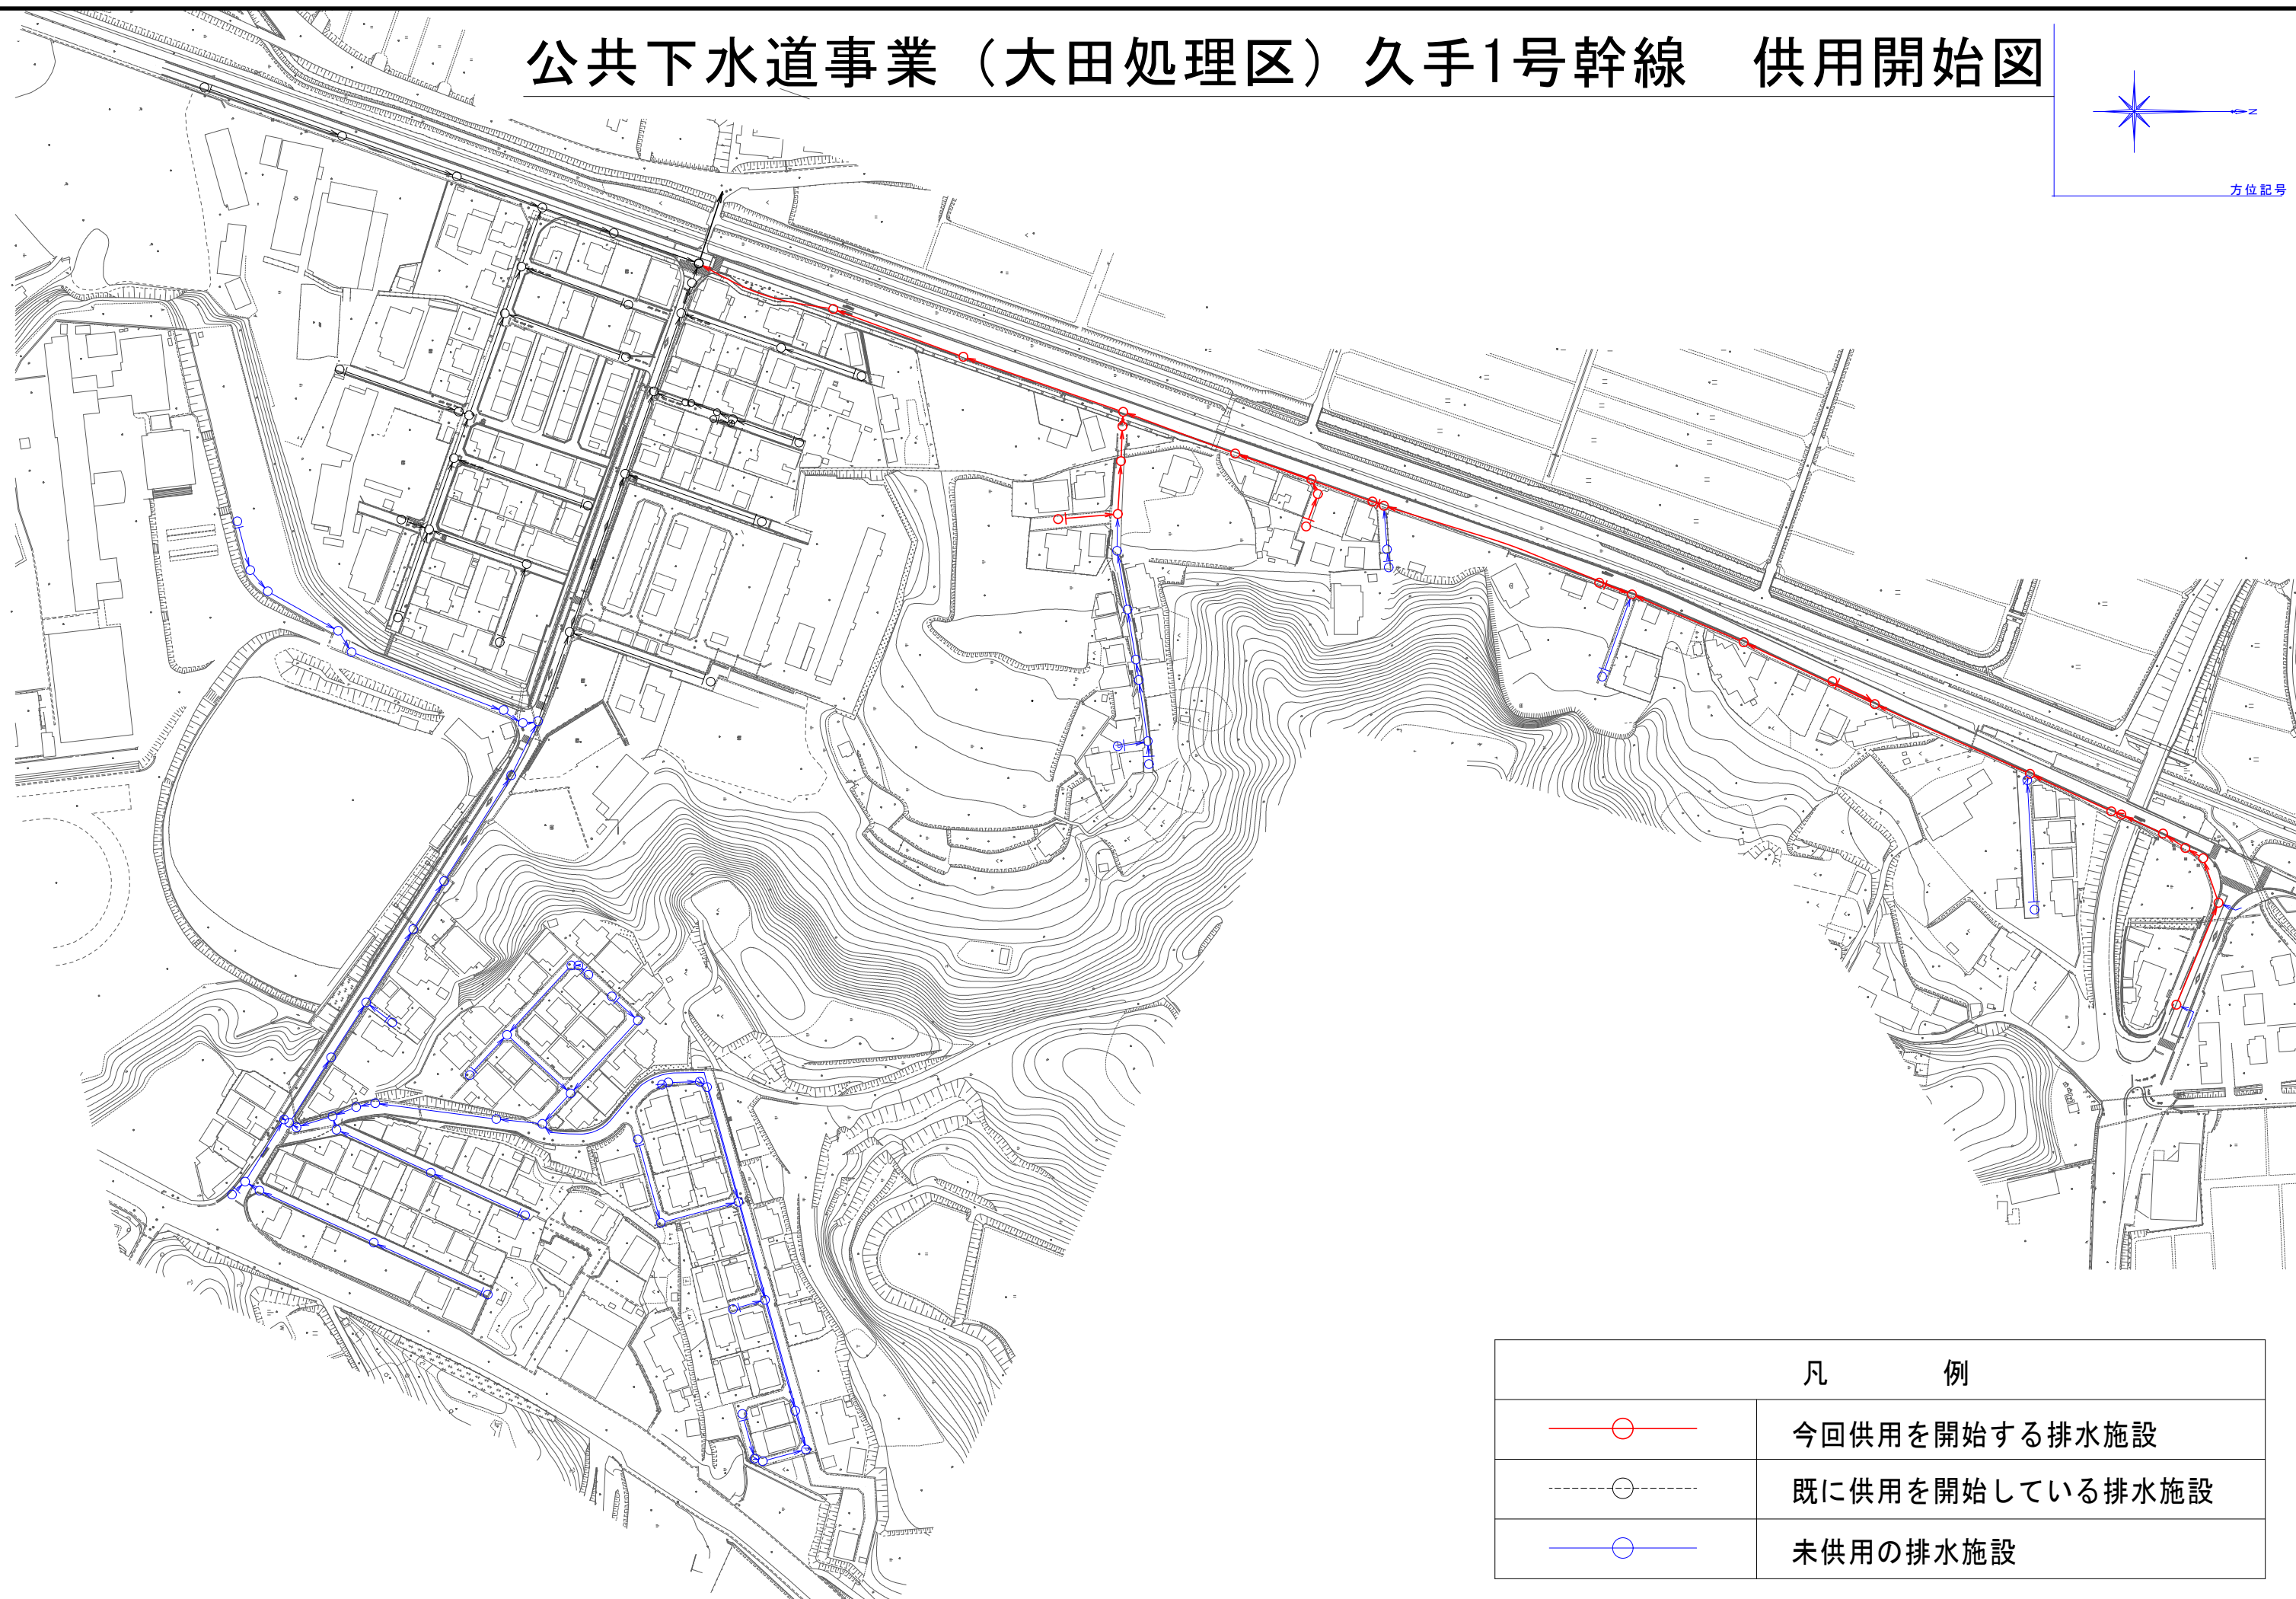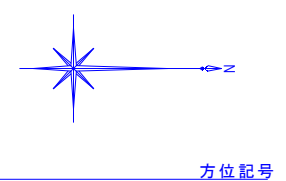



凡 例	
	今回供用を開始する排水施設
	既に供用を開始している排水施設
	未供用の排水施設


全体計画平面図 S=1:500 (A0)

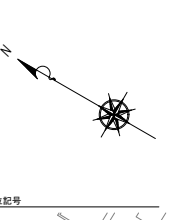

凡 例	
	今回供用を開始する排水施設
	既に供用を開始している排水施設
	未供用の排水施設

全体計画平面図 S=1:1250

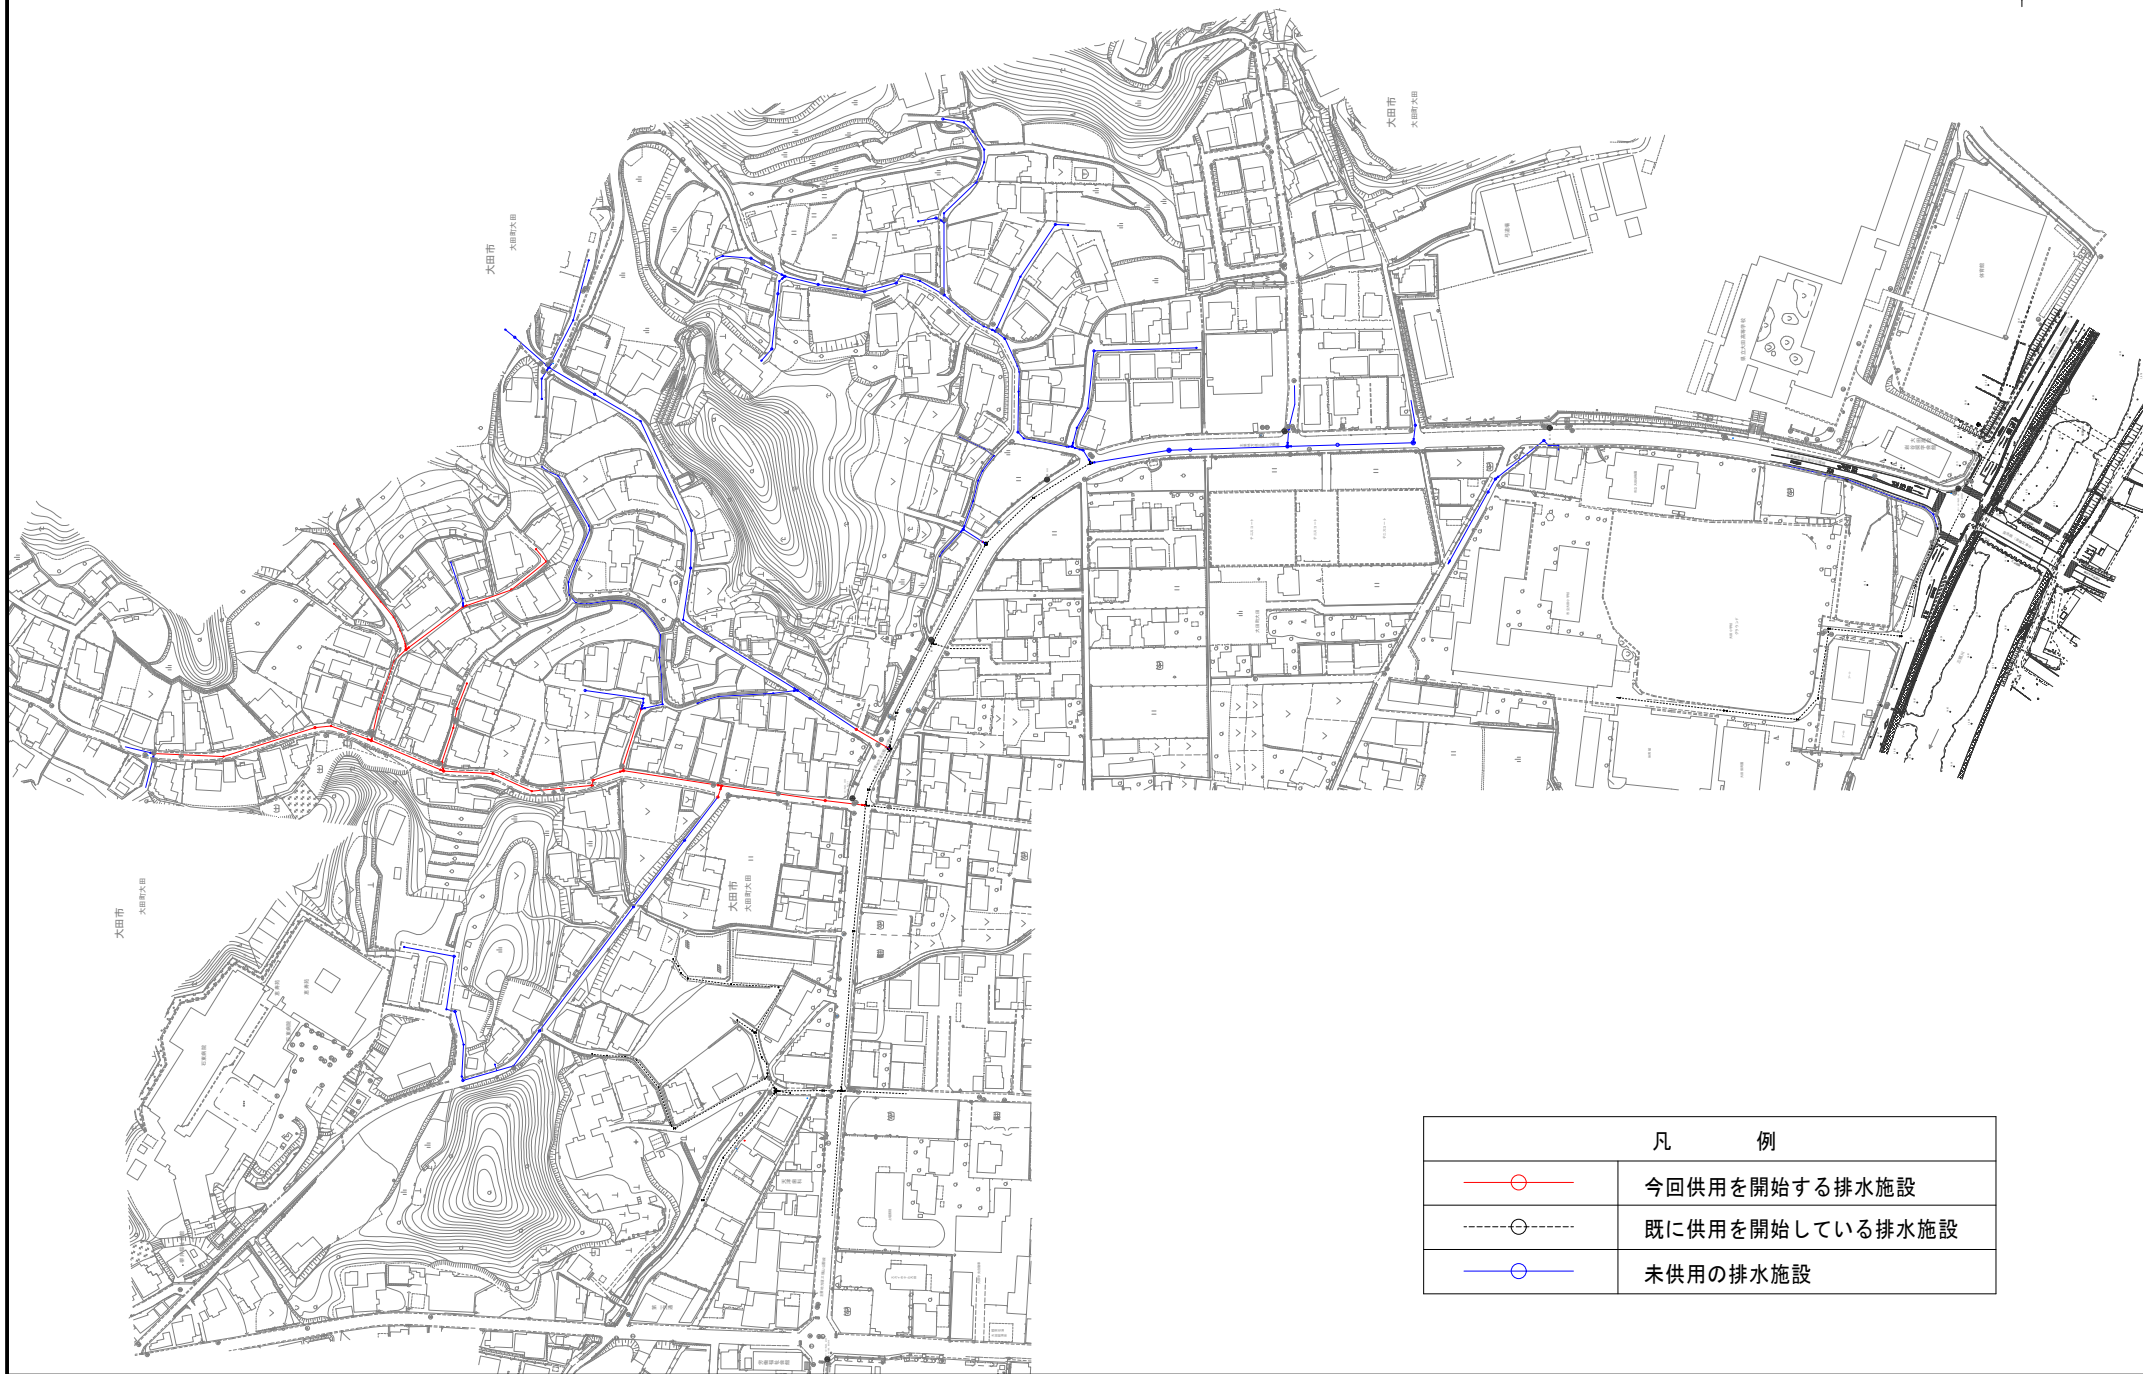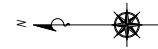

凡 例	
	今回供用を開始する排水施設
	既に供用を開始している排水施設
	未供用の排水施設