


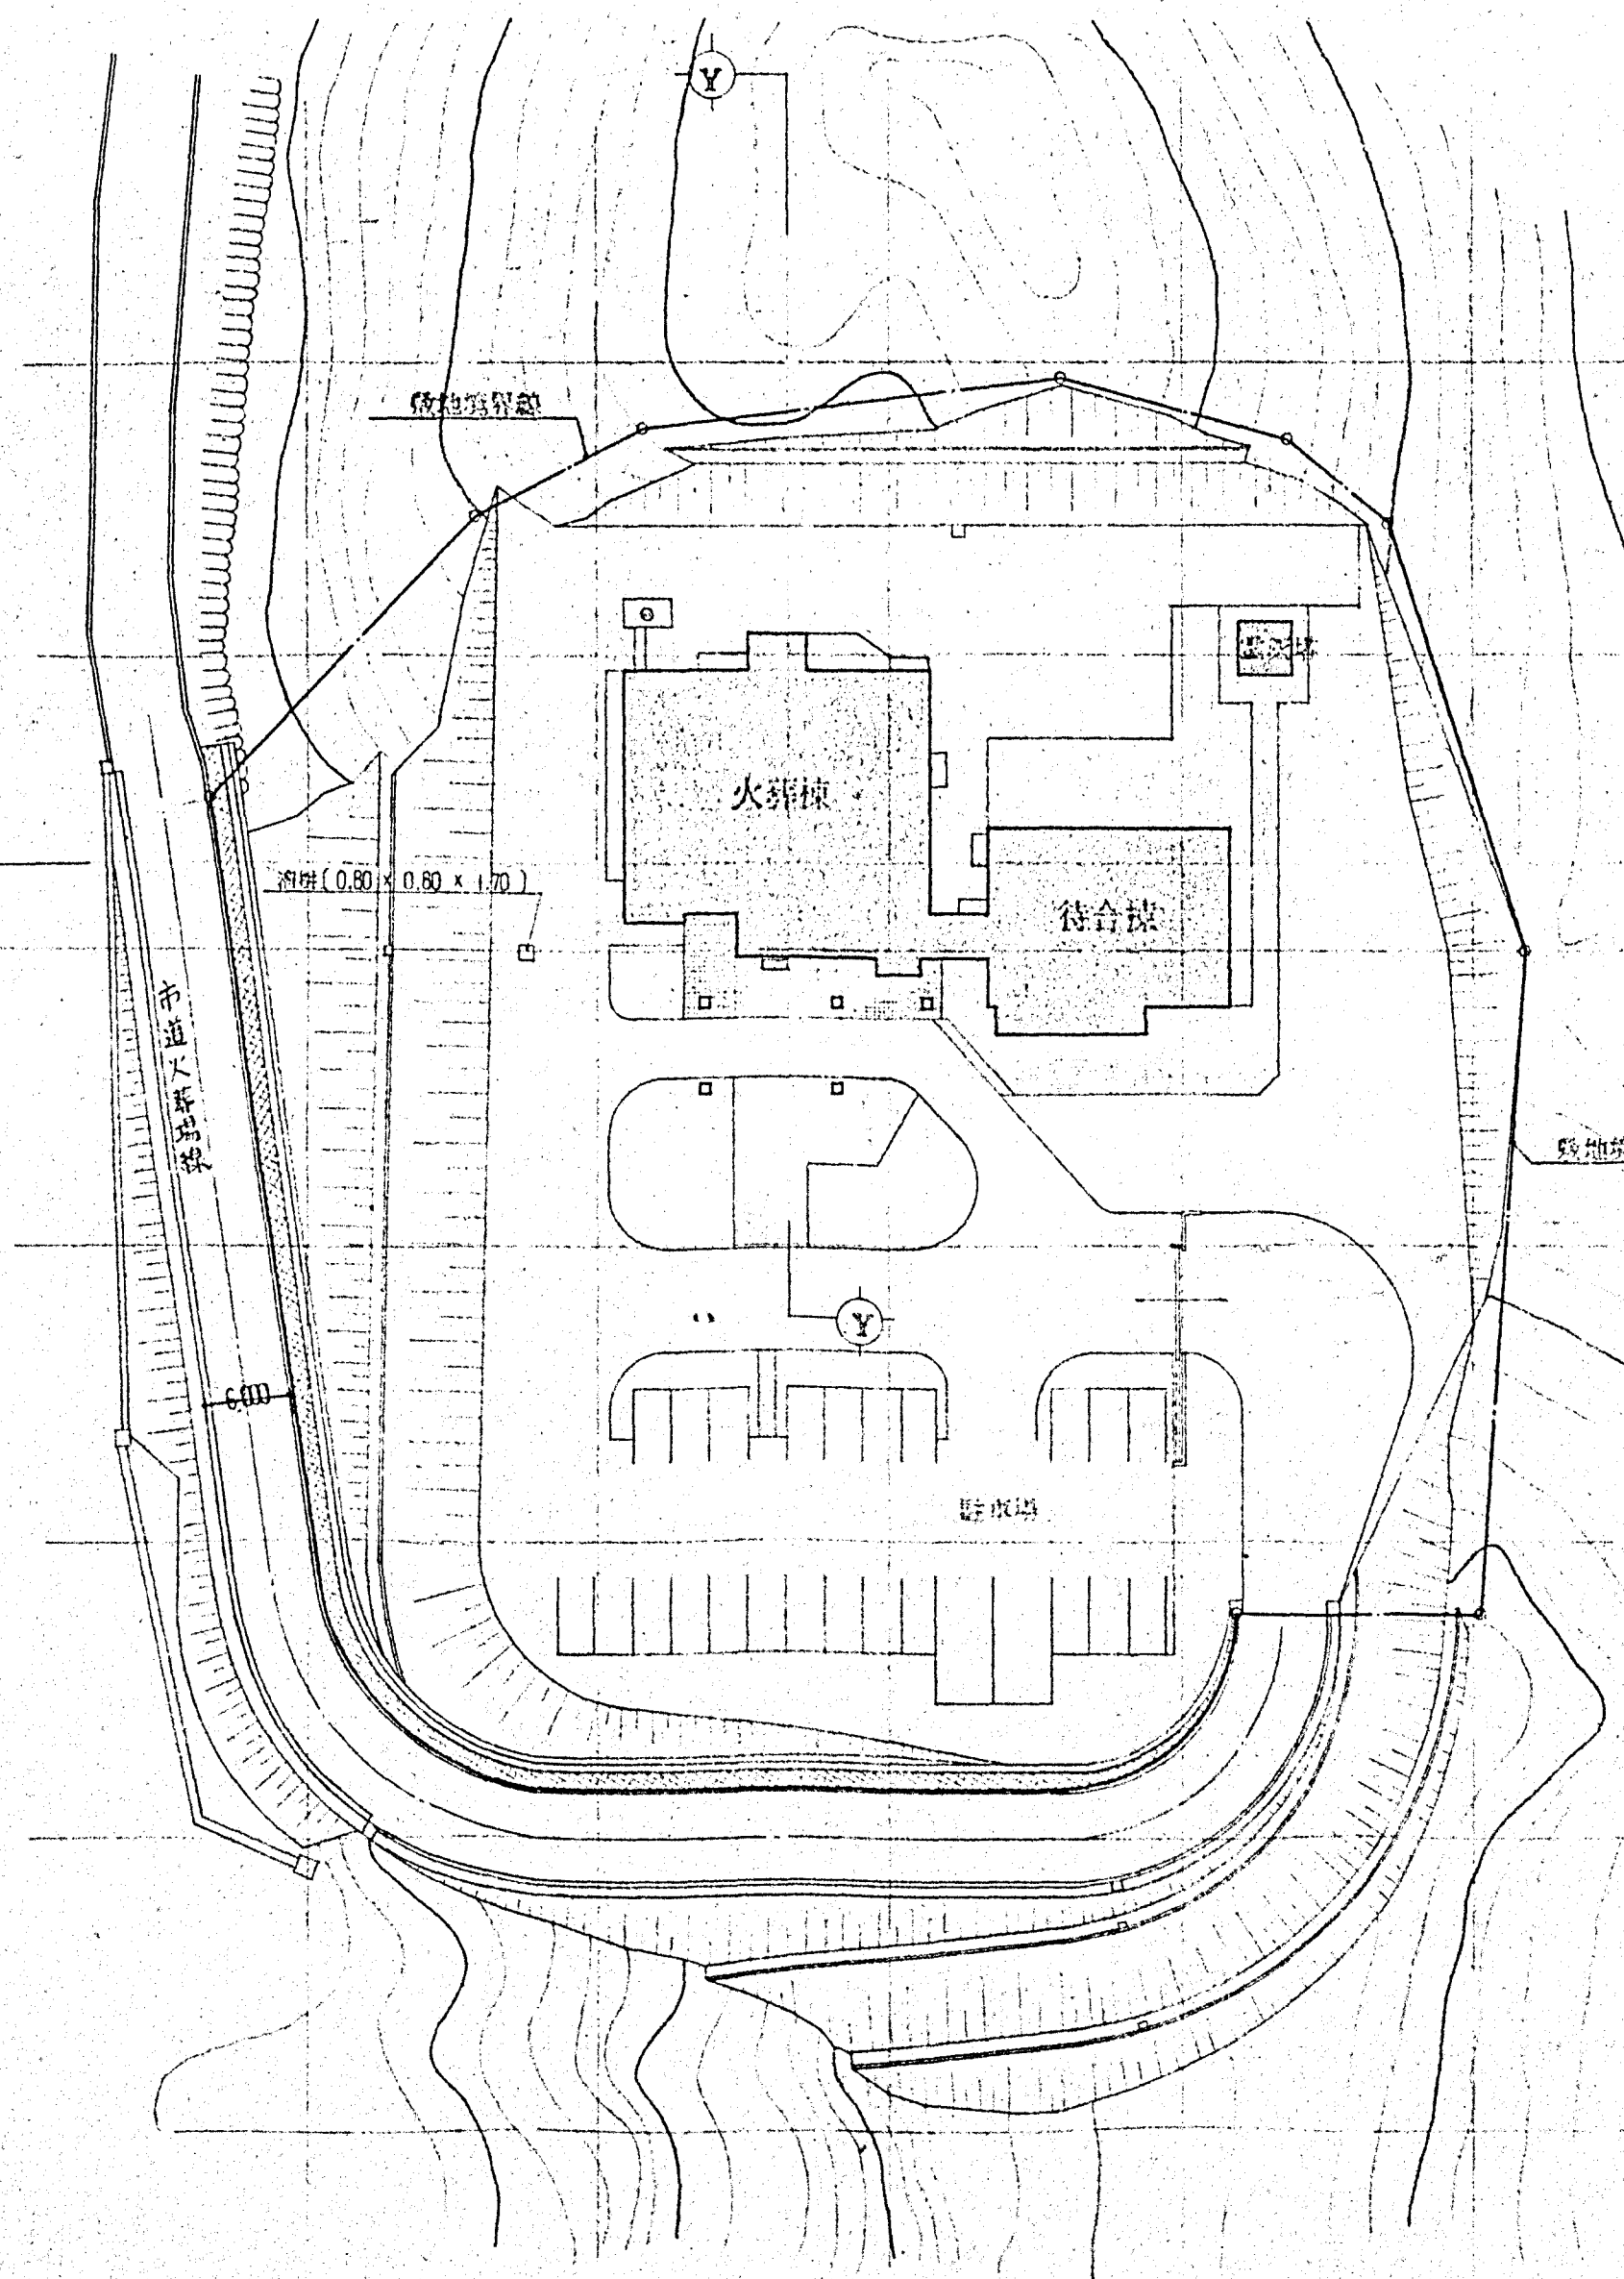


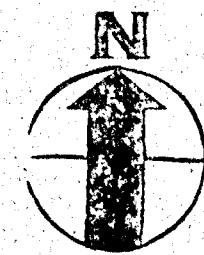

敷地配置図 S.1:500

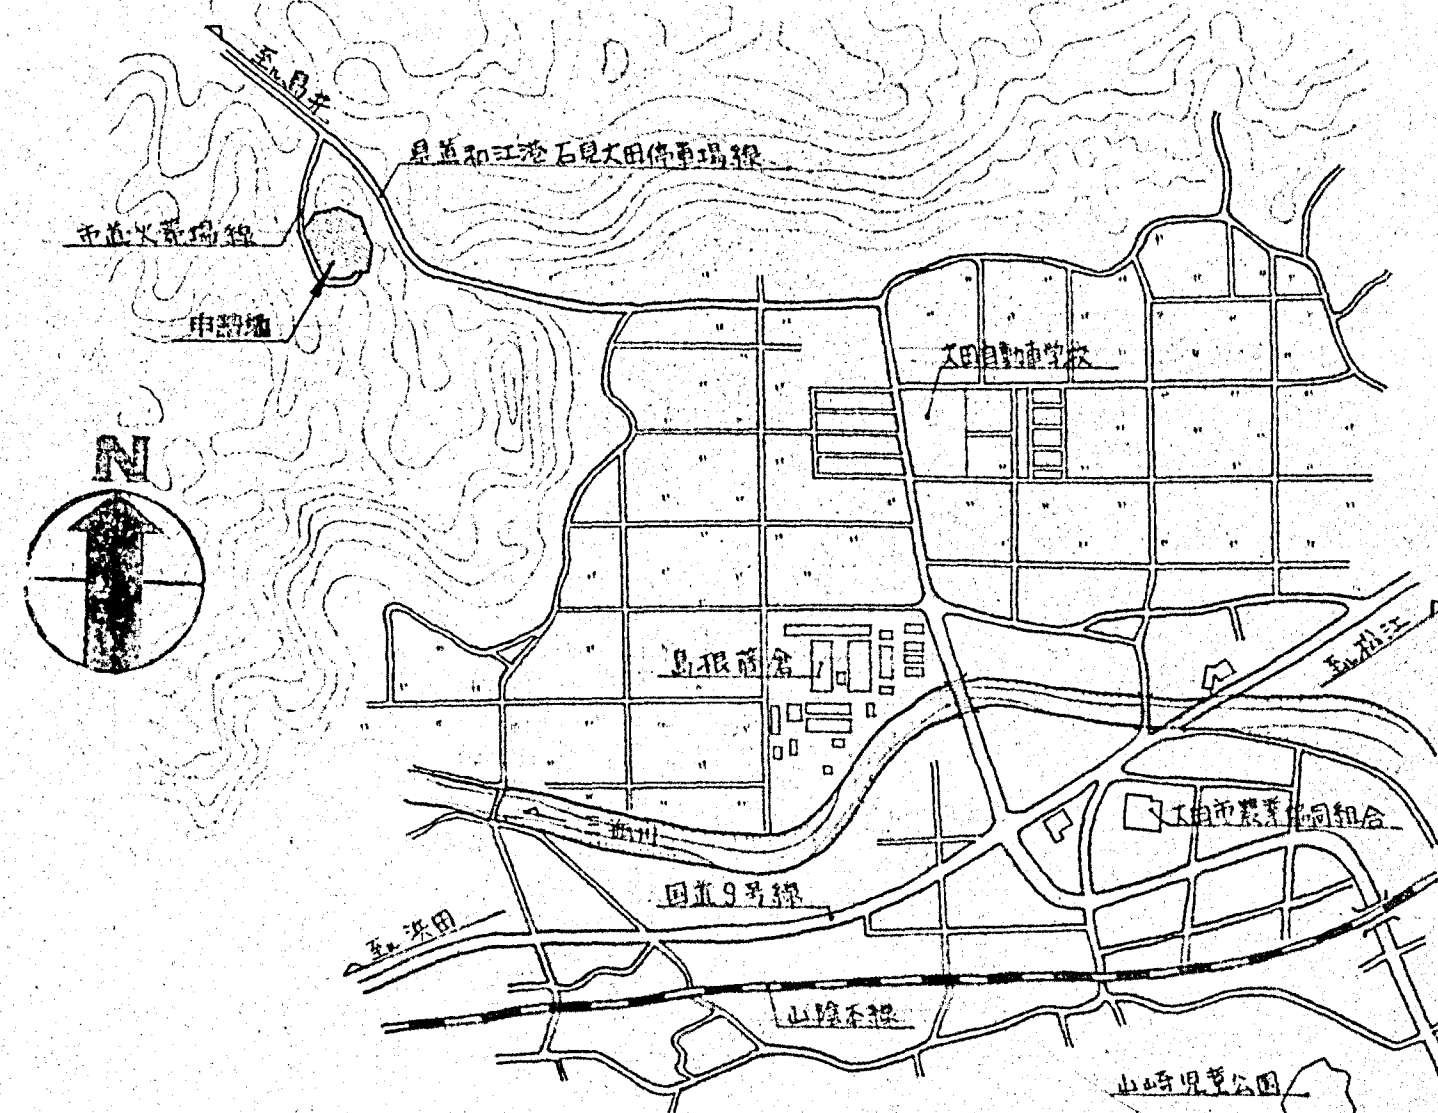

附近見取図 S.1:10000


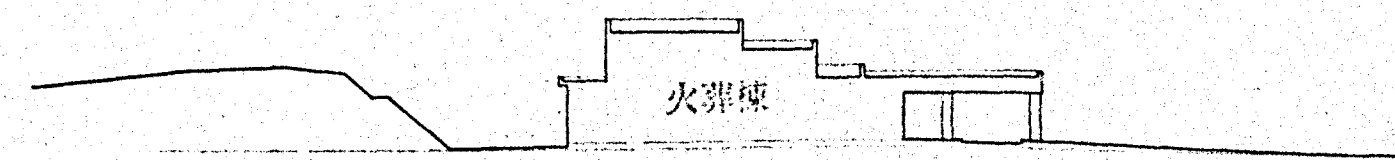


Y~Y 敷地断面図 S.1:500



X~X 敷地断面図 S.1:500


工事名称	大田市斎場(仮称)建設工事		64 葉ノ内	
図面名称	敷地配置図・附近見取図・敷地断面図		No. 8	
縮尺	S.1:10000	縮尺	S.1:500	年月日 63.3
一級建築士事務所 登録番号第(5)1267号 島根県大田市大田町大田口1327-17 TEL(08548)②2535				
林建築設計事務所			一級建築士 第65742号 林 守	

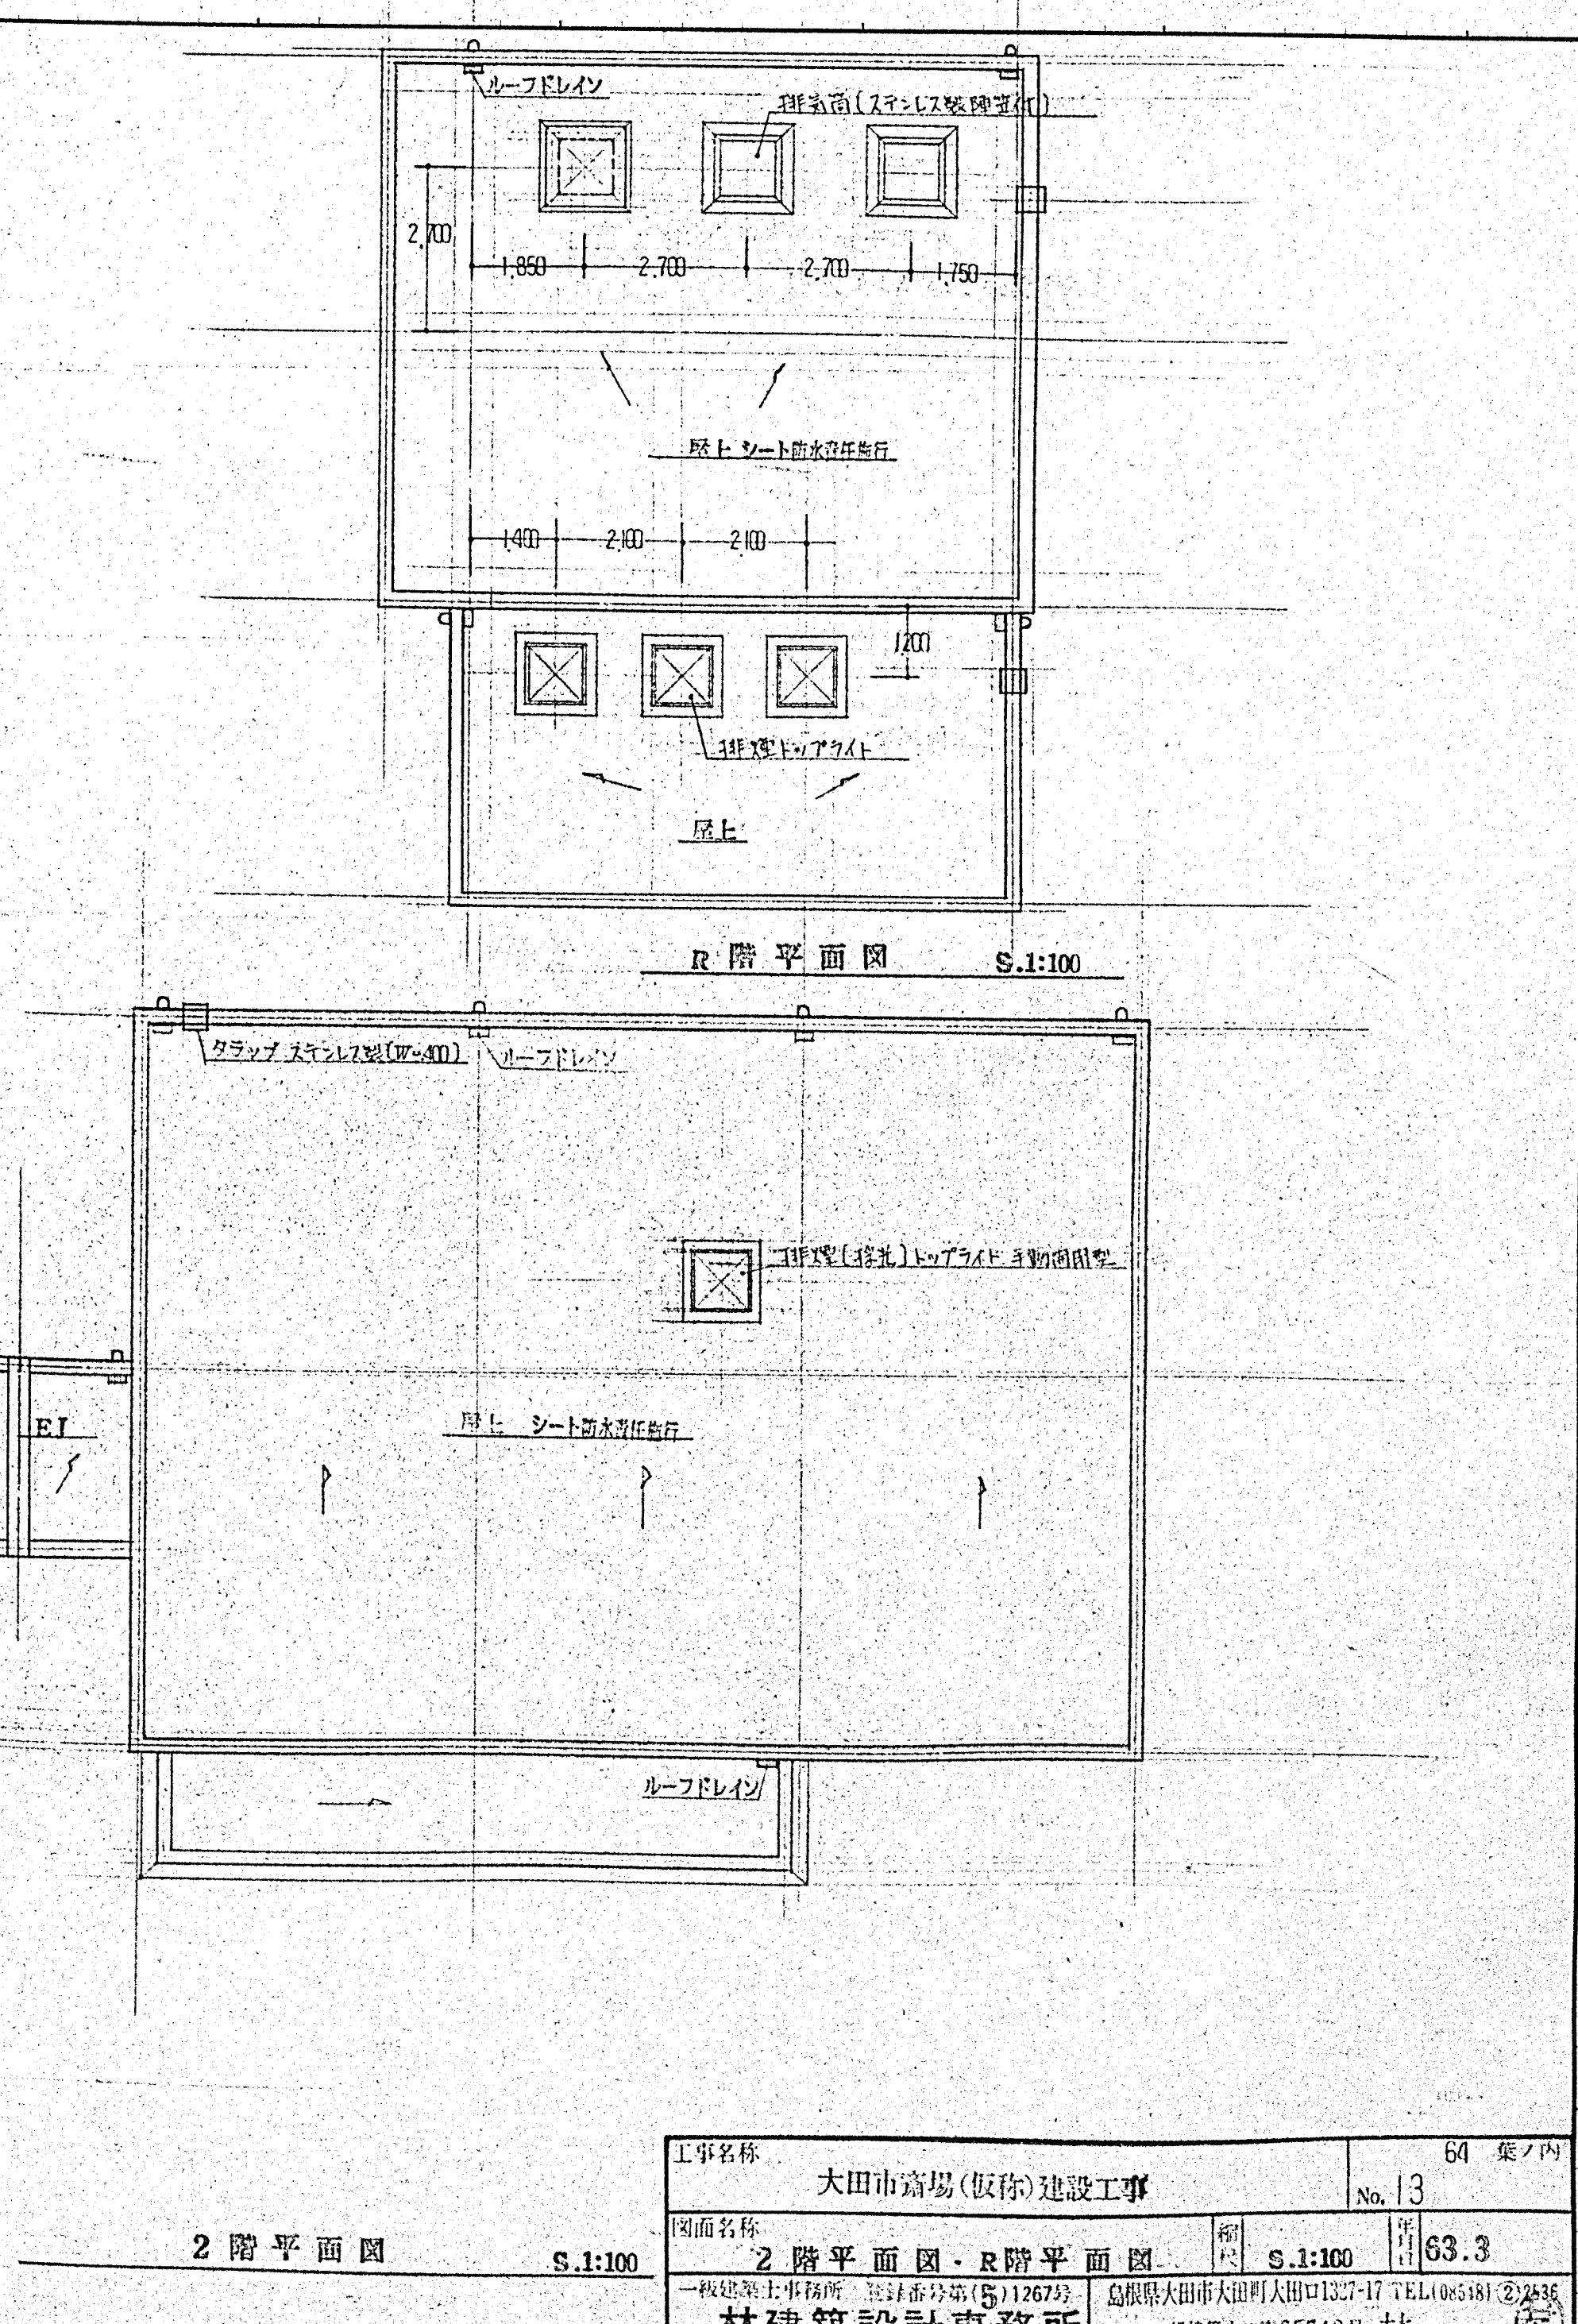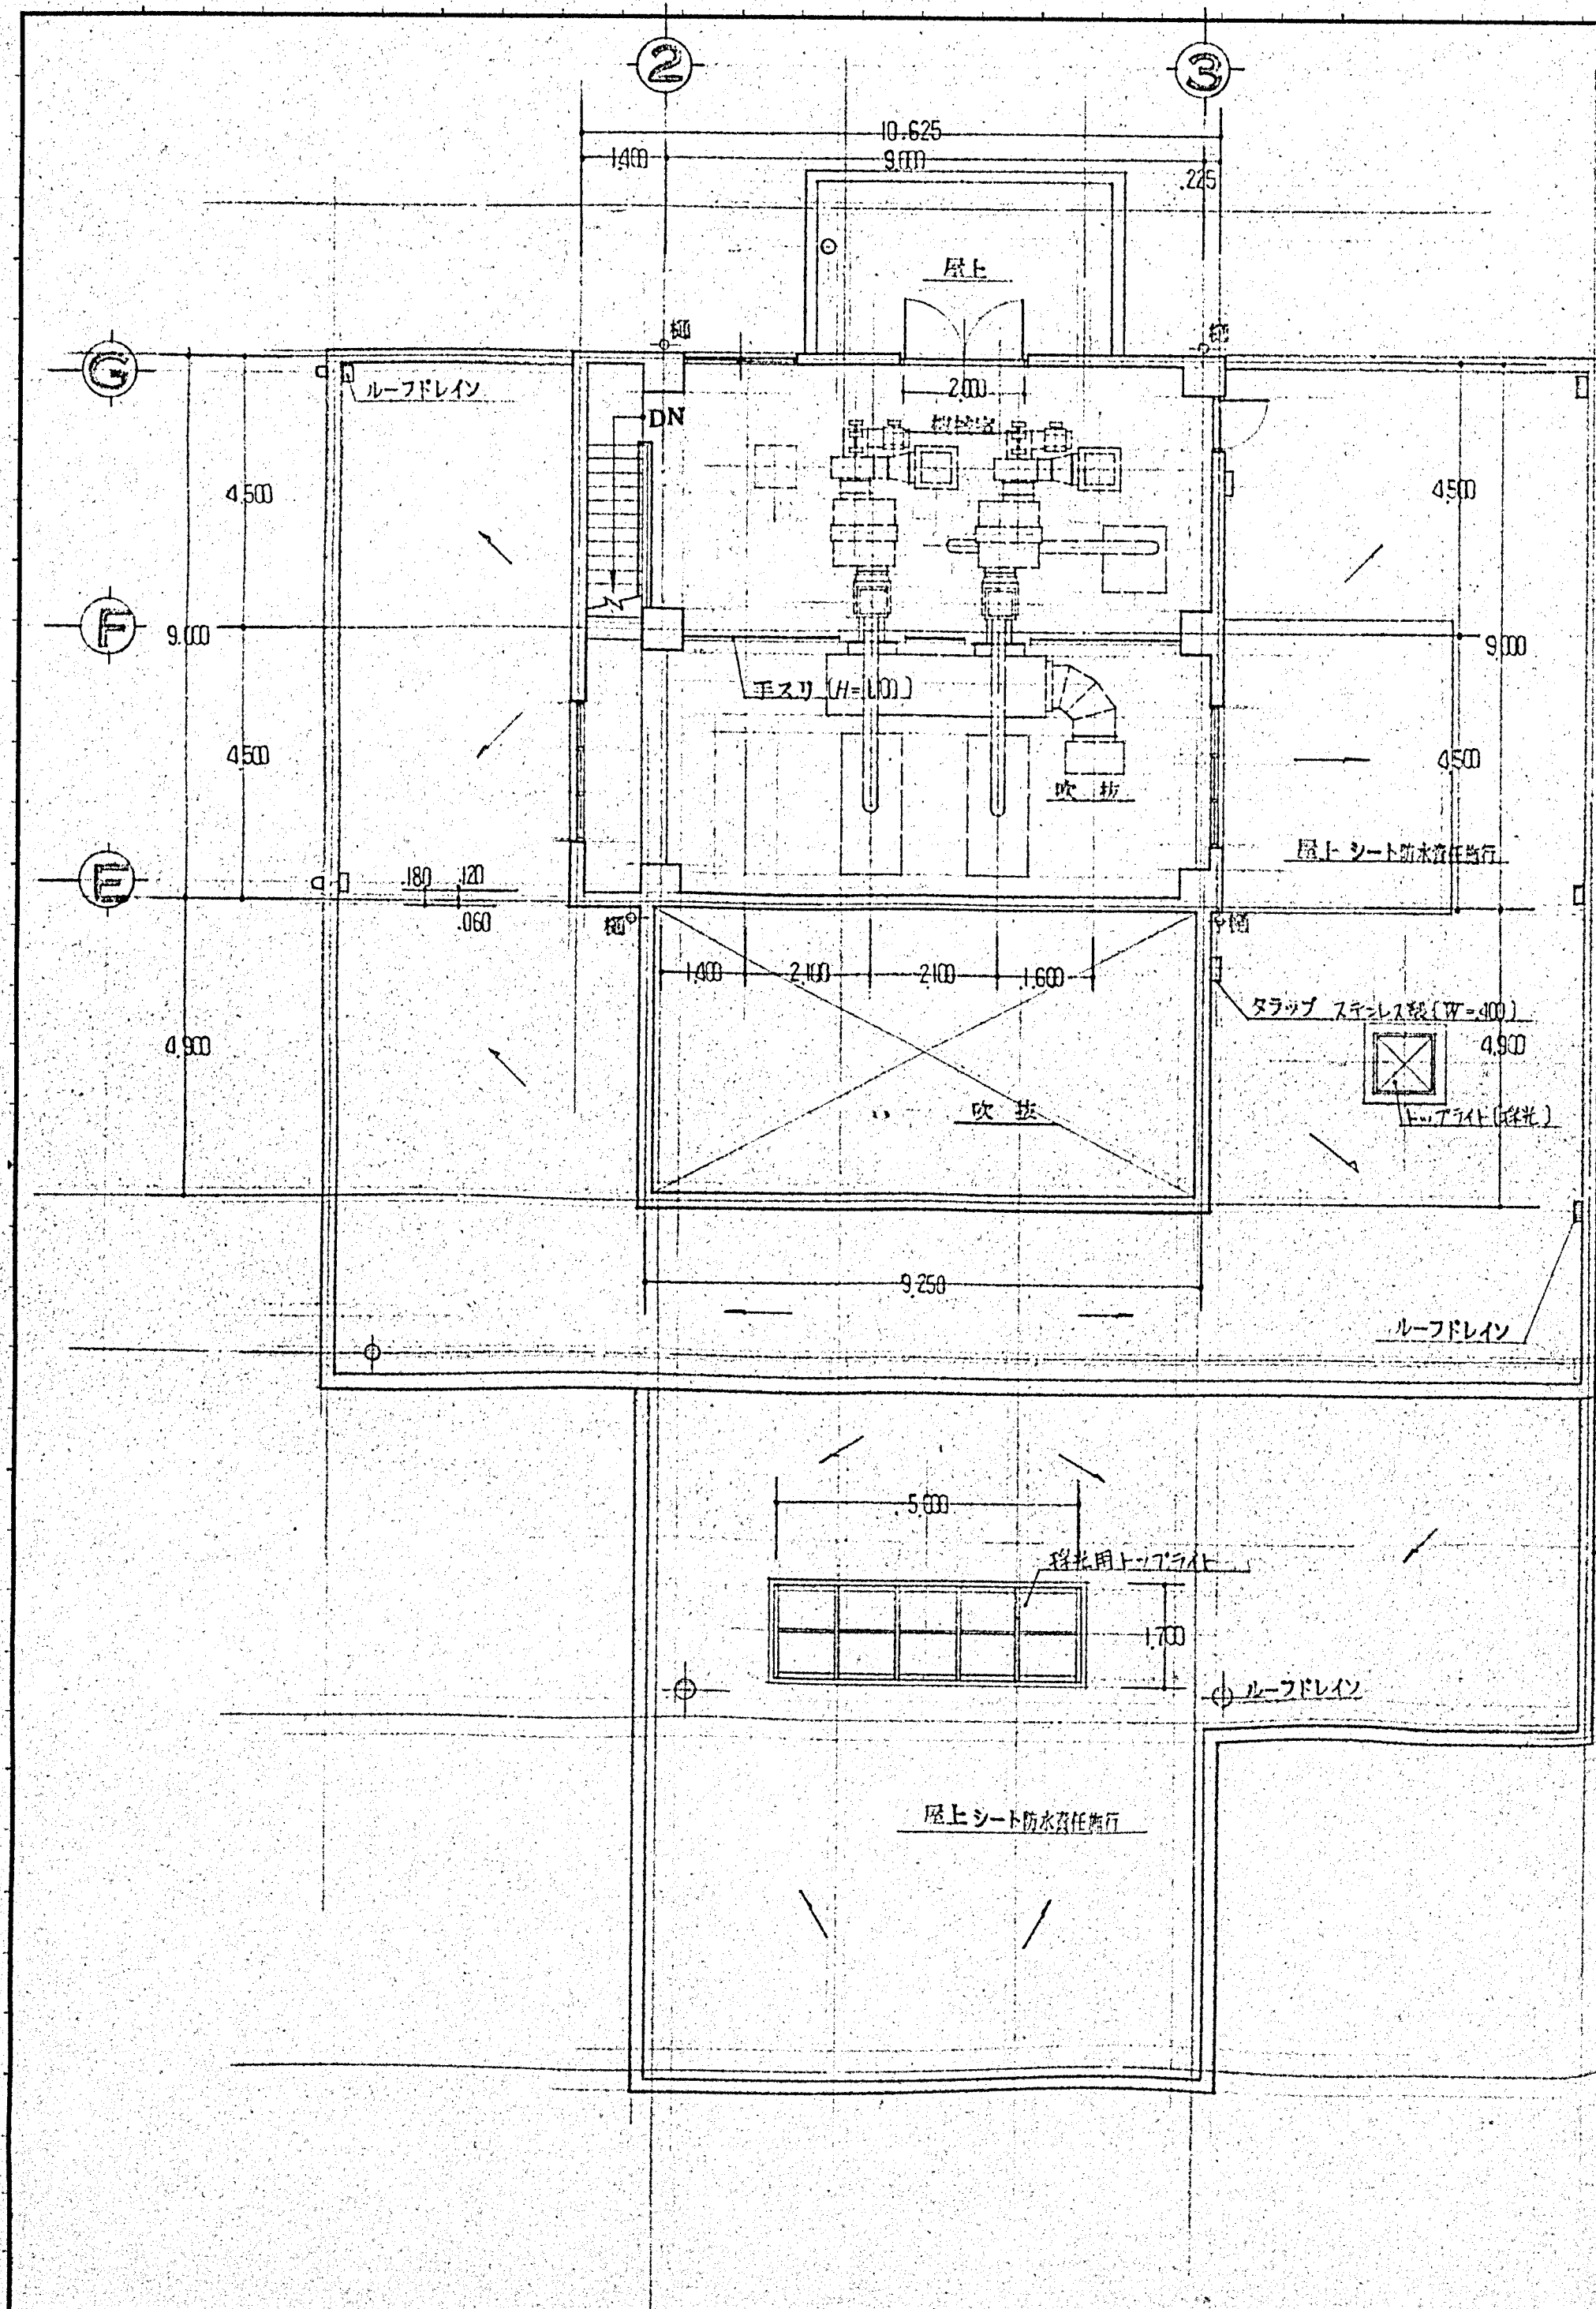


2 階 平 面 図

S.1:100

工事名称	大田市斎場(仮称)建設工事	64 葉ノ内
図面名称	2 階 平 面 図・R 階 平 面 図	No. 13
一級建築士事務所	登録番号第(5)1267号	63.3
林建築設計事務所	島根県大田市大田町大田口1327-17 TEL(08538)22536	
	一級建築士 第65742号 林	

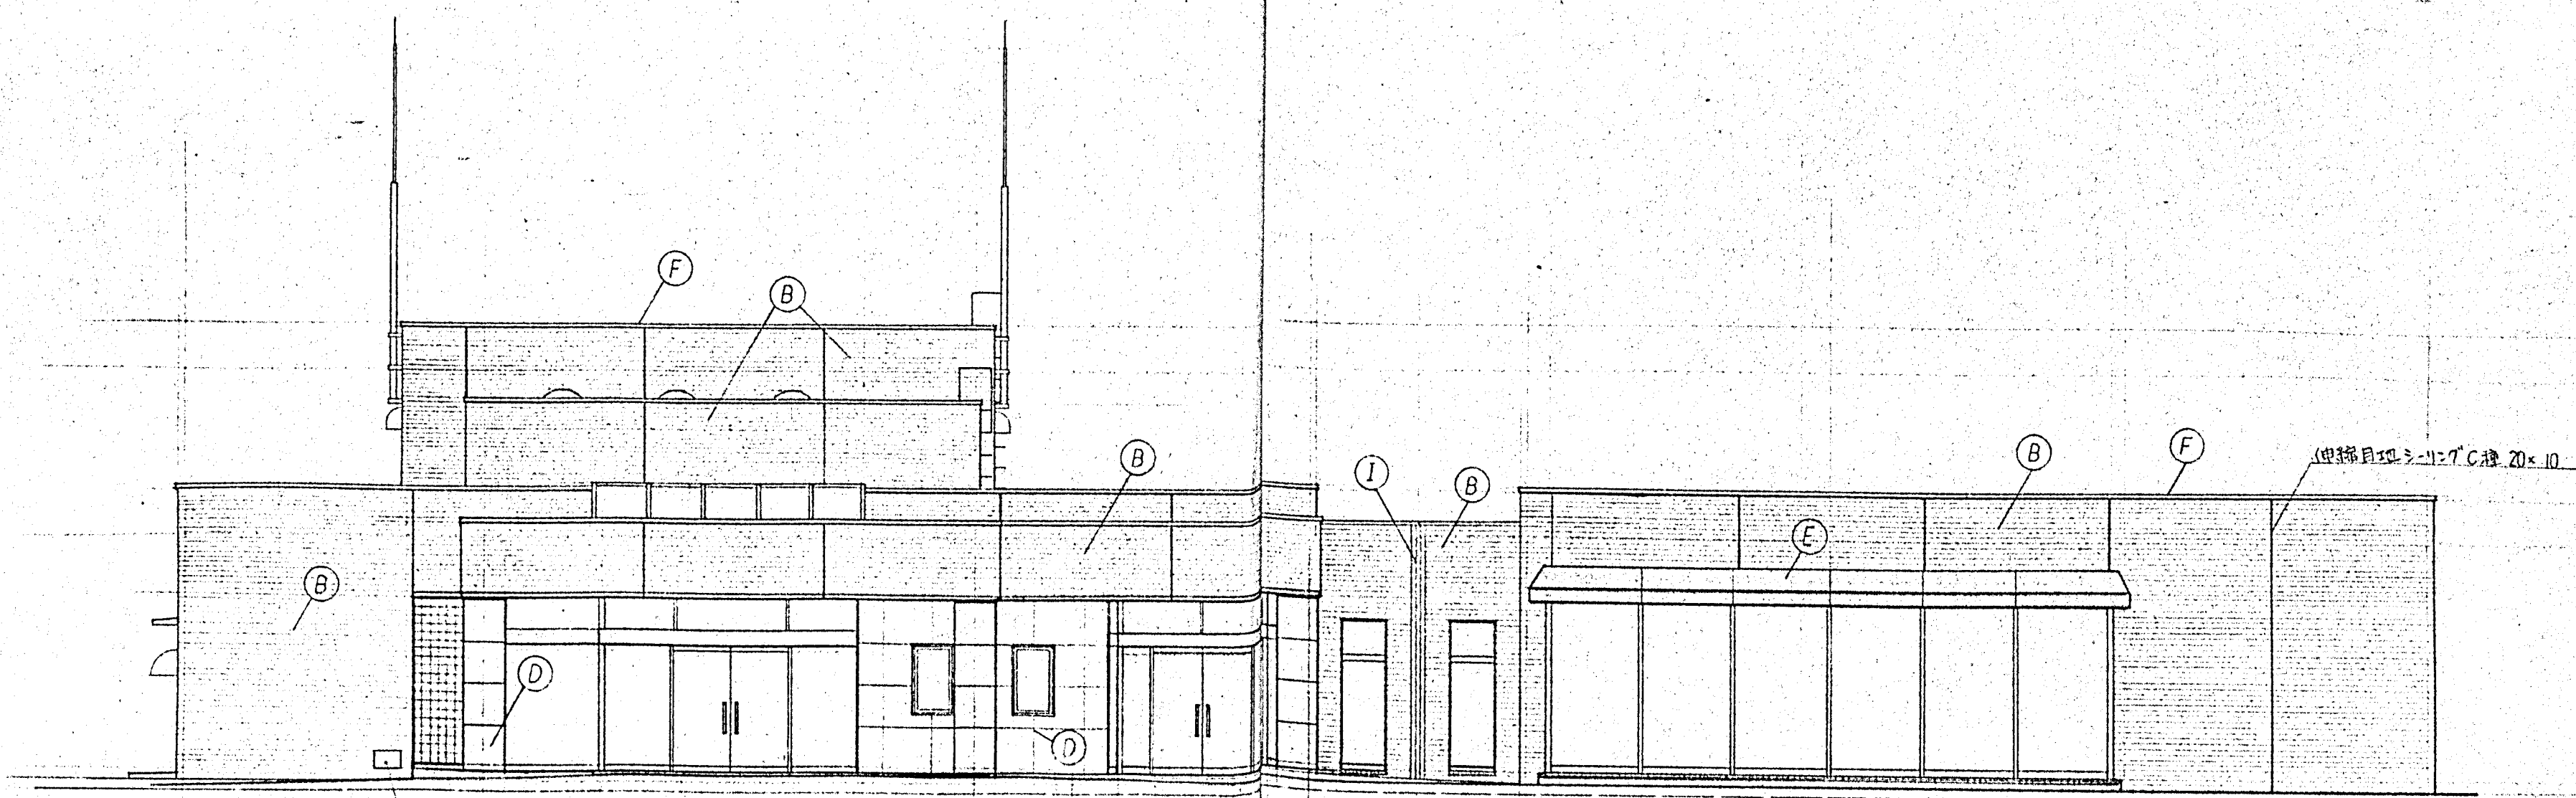

南立面図 S.1:100

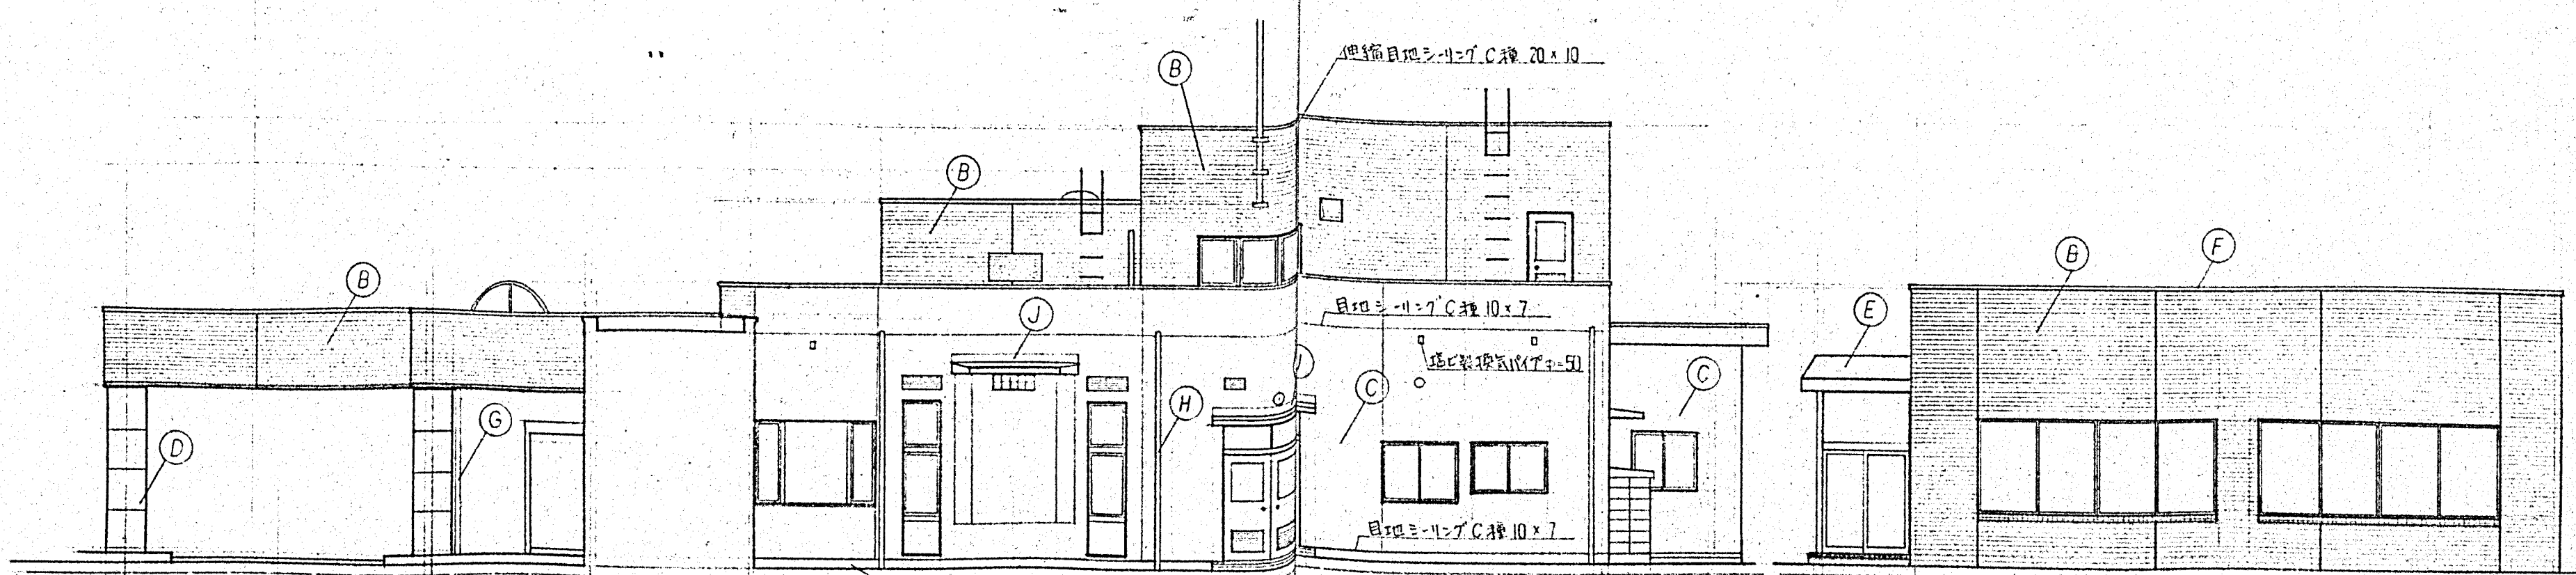


東立面図 S.1:100

東立面図 S.1:100



外部仕上

(A)	モルタル 2割毛引
(B)	二丁掛タイル密着貼 (INAXのタイル密着貼)
(C)	コンクリート打放し (下地処理) 化粧防水剤吹付 [JISA 6021 及び JISA 6510 相当品]
(D)	結晶化ガラス (ネオバリエ貼)
(E)	アルミ製パネル (アクリル焼付)
(F)	アルミ製亜木 (アクリル焼付)
(G)	堅石通 (ステンレス製φ=89.1)
(H)	「 (カラー硬質ビニル管φ=75)
(I)	ステンレス製エキスパシジョンジョイントカバー
(J)	防水モルタル 2割


工事名称		大田市斎場(仮称)建設工事		64 葉ノ内	
図面名称		立面図 (1)		No. 14	
縮尺		S.1:100		年月日 63.3	
一級建築士事務所		登録番号第(5)1267号		島根県大田市大田町大田口1327-17 TEL(08548)②2536	
林建築設計事務所		一級建築士 第65742号 林		守	

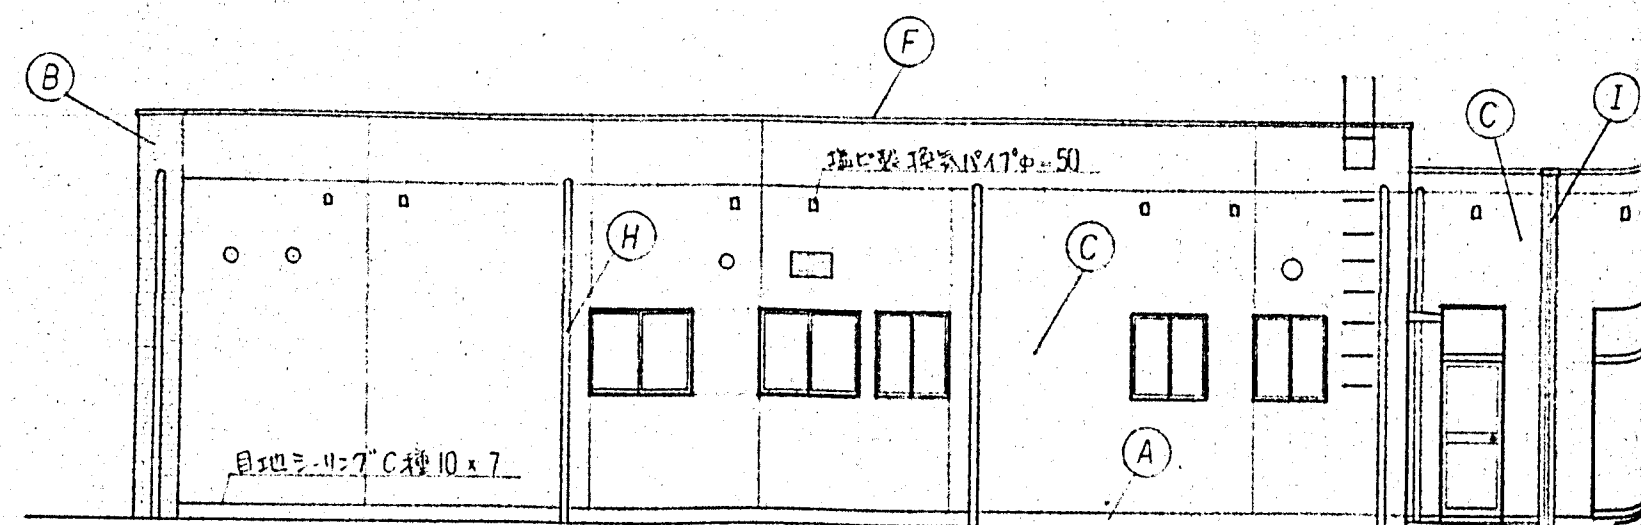

北立面 S.1:100

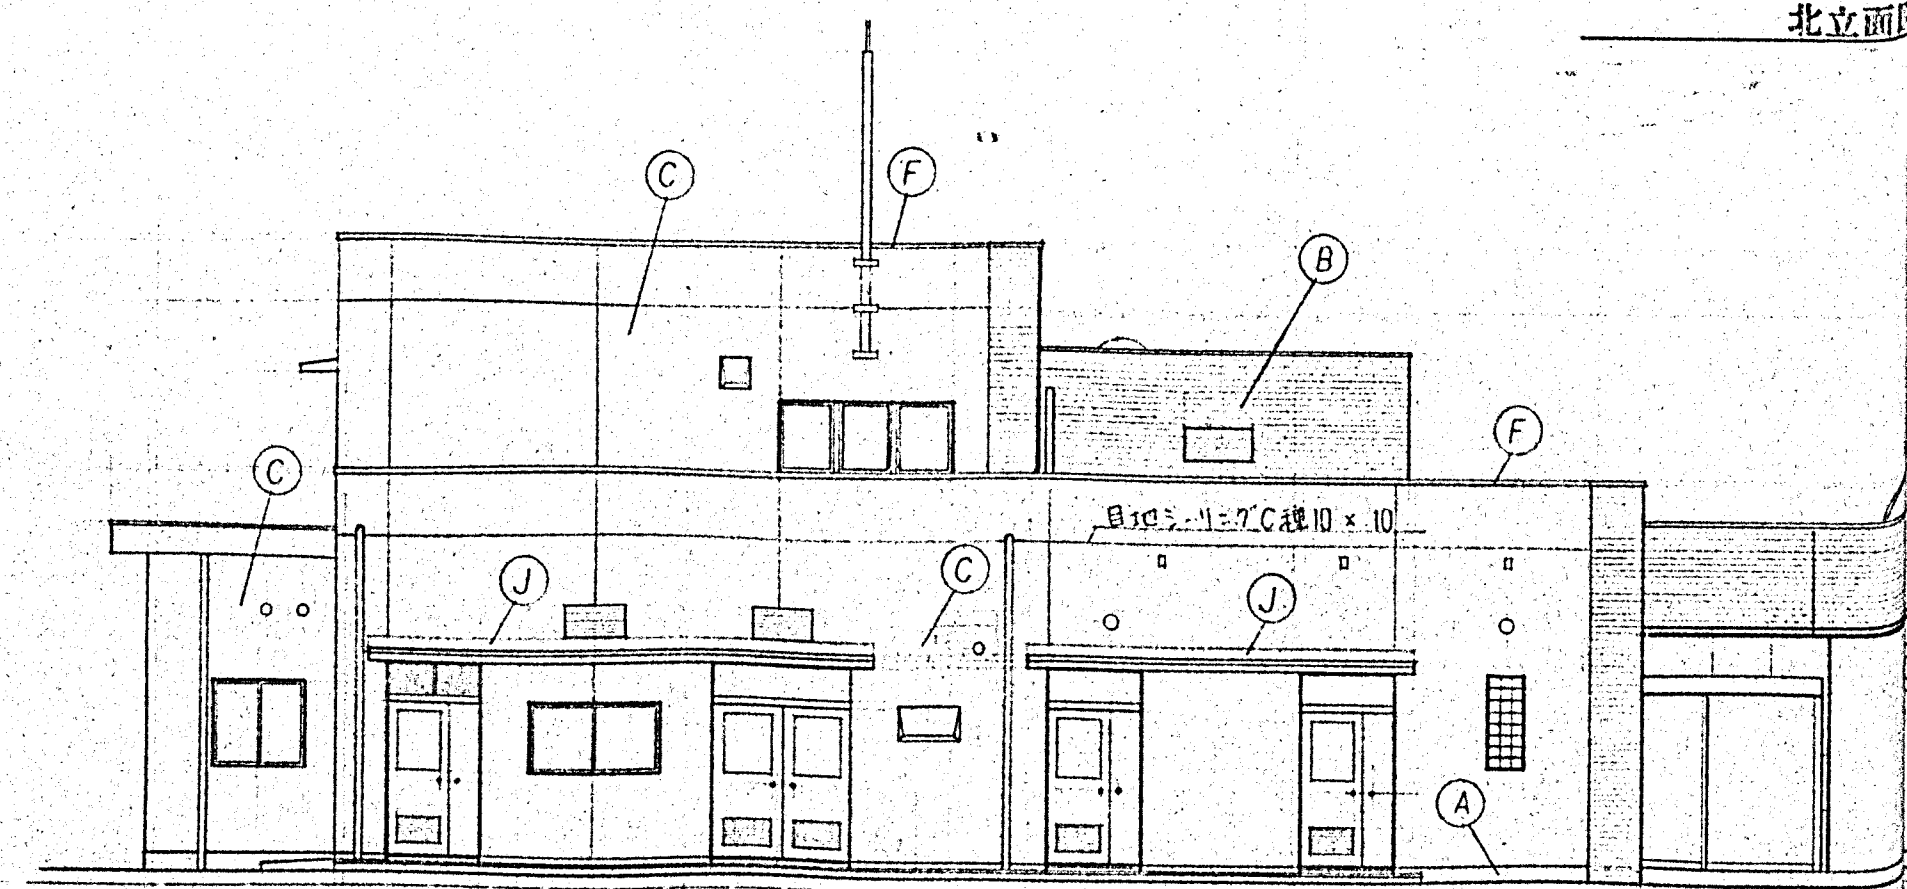
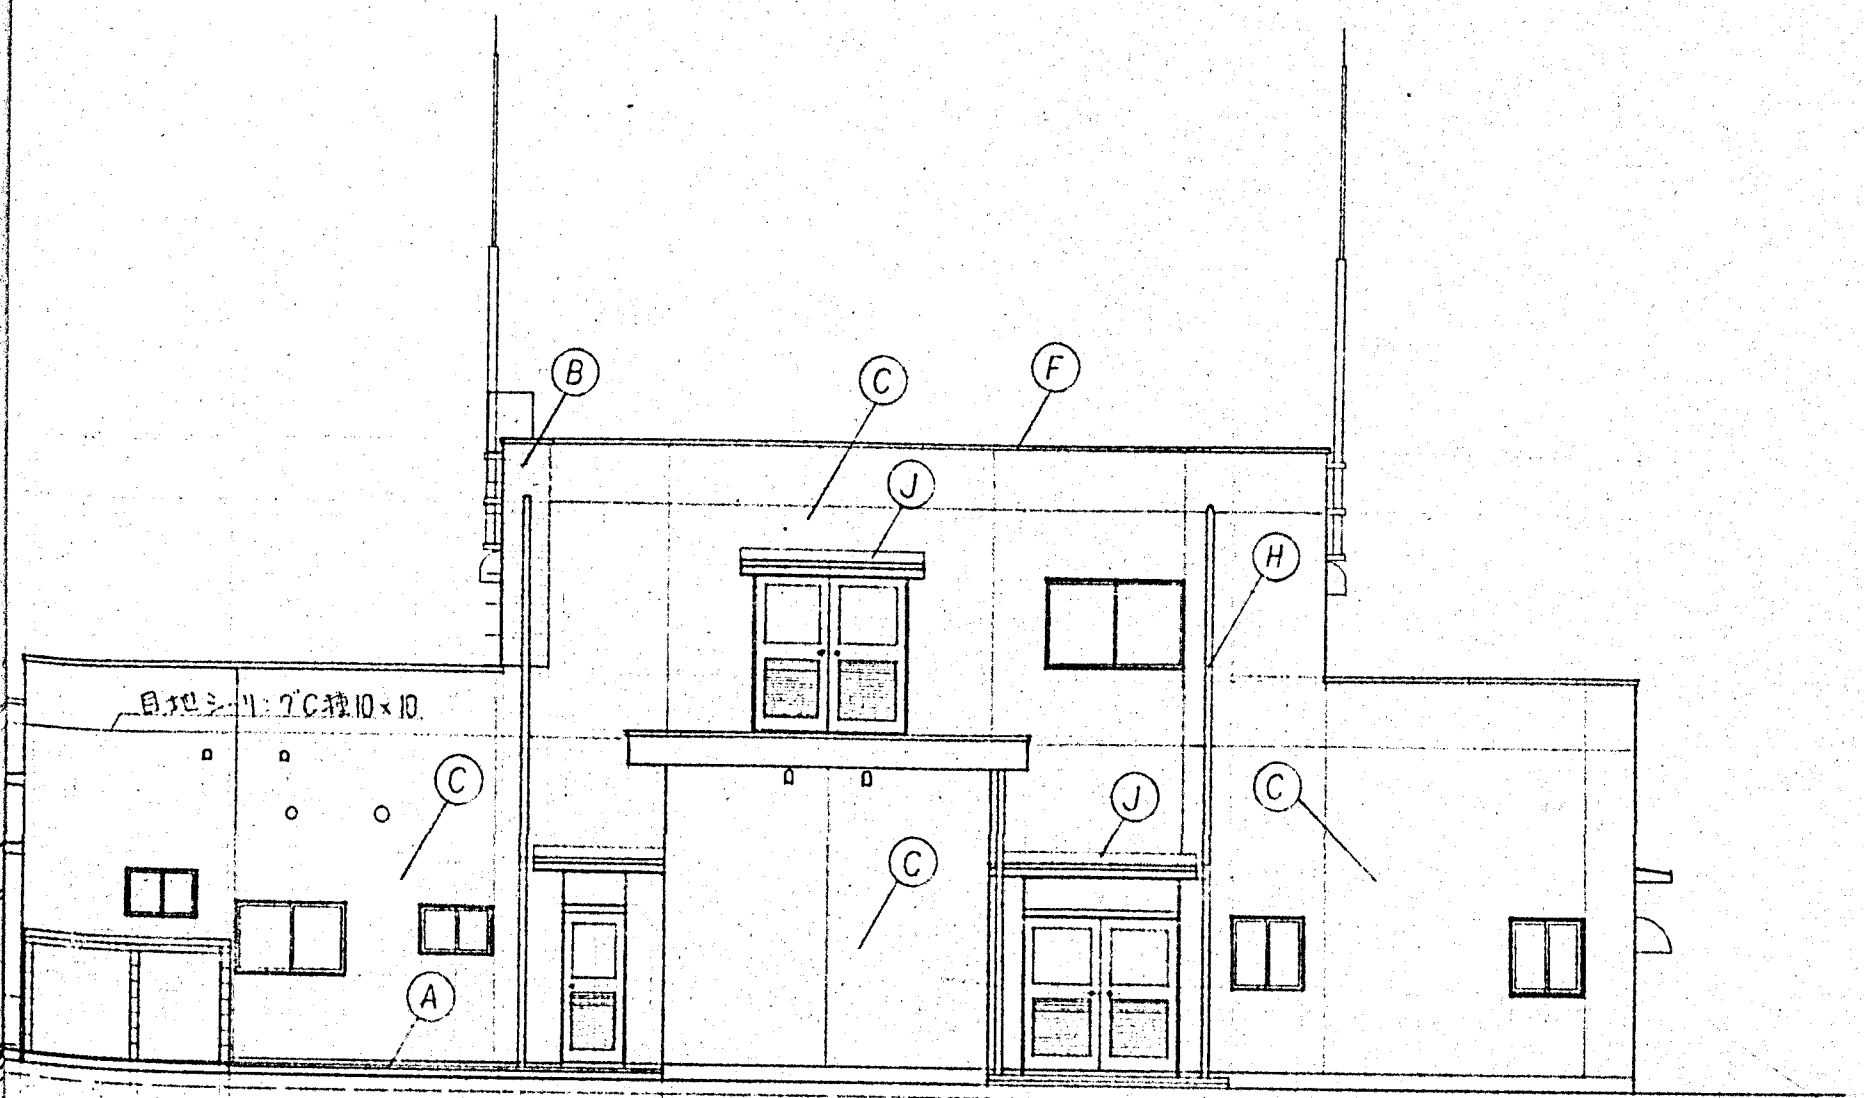


火葬棟・西立面図 S.1:100

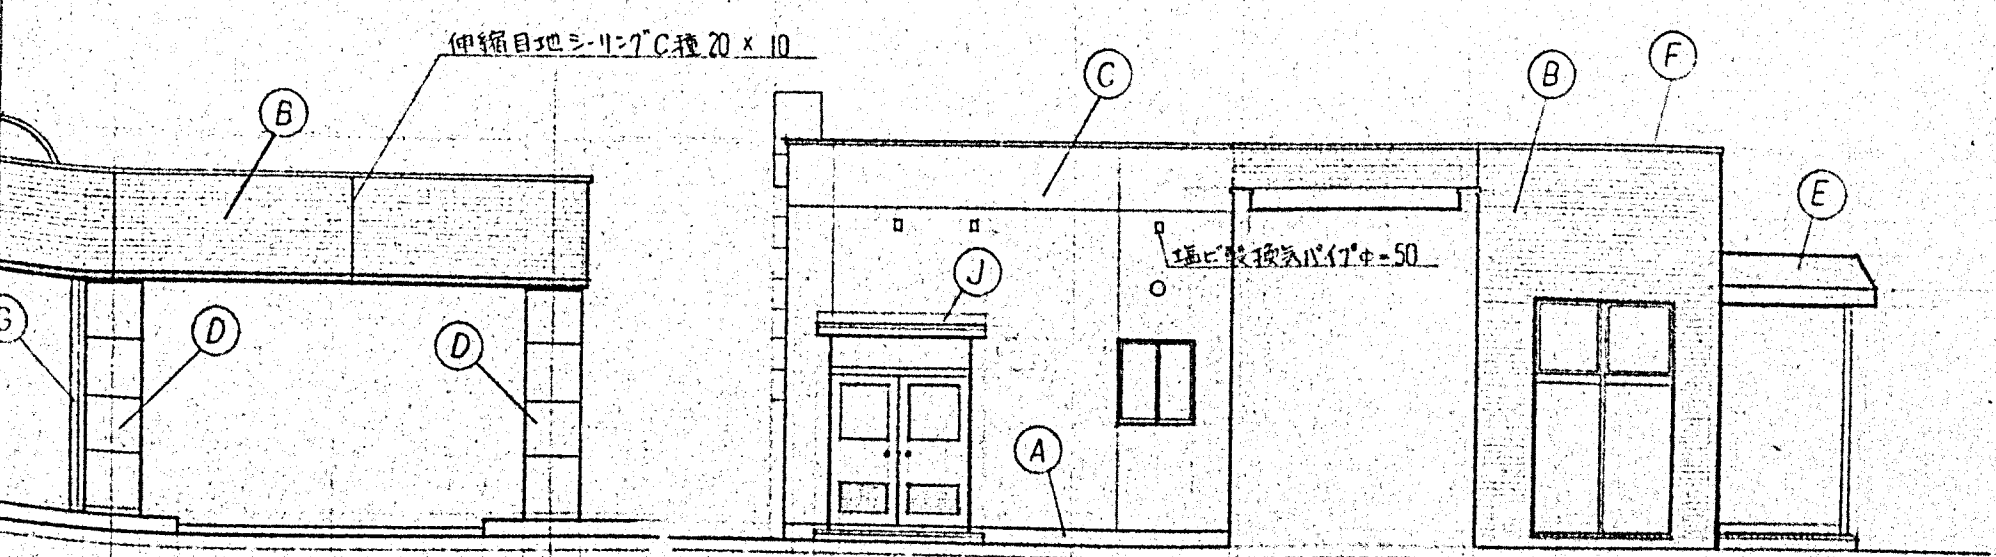

待合棟・西立面図 S.1:100


工事名称		大田市斎場(仮称)建設工事		64 葉ノ内	
図面名称		立面図 (2)		No. 15	
縮尺		S.1:100		年月日 63.3	
一級建築士事務所		登録番号第(5)1267号		島根県大田市大田町大田口1327-17 TEL(08548) 2535	
林建築設計事務所		一級建築士 第65742号 林		守	

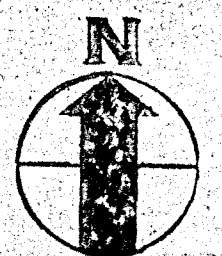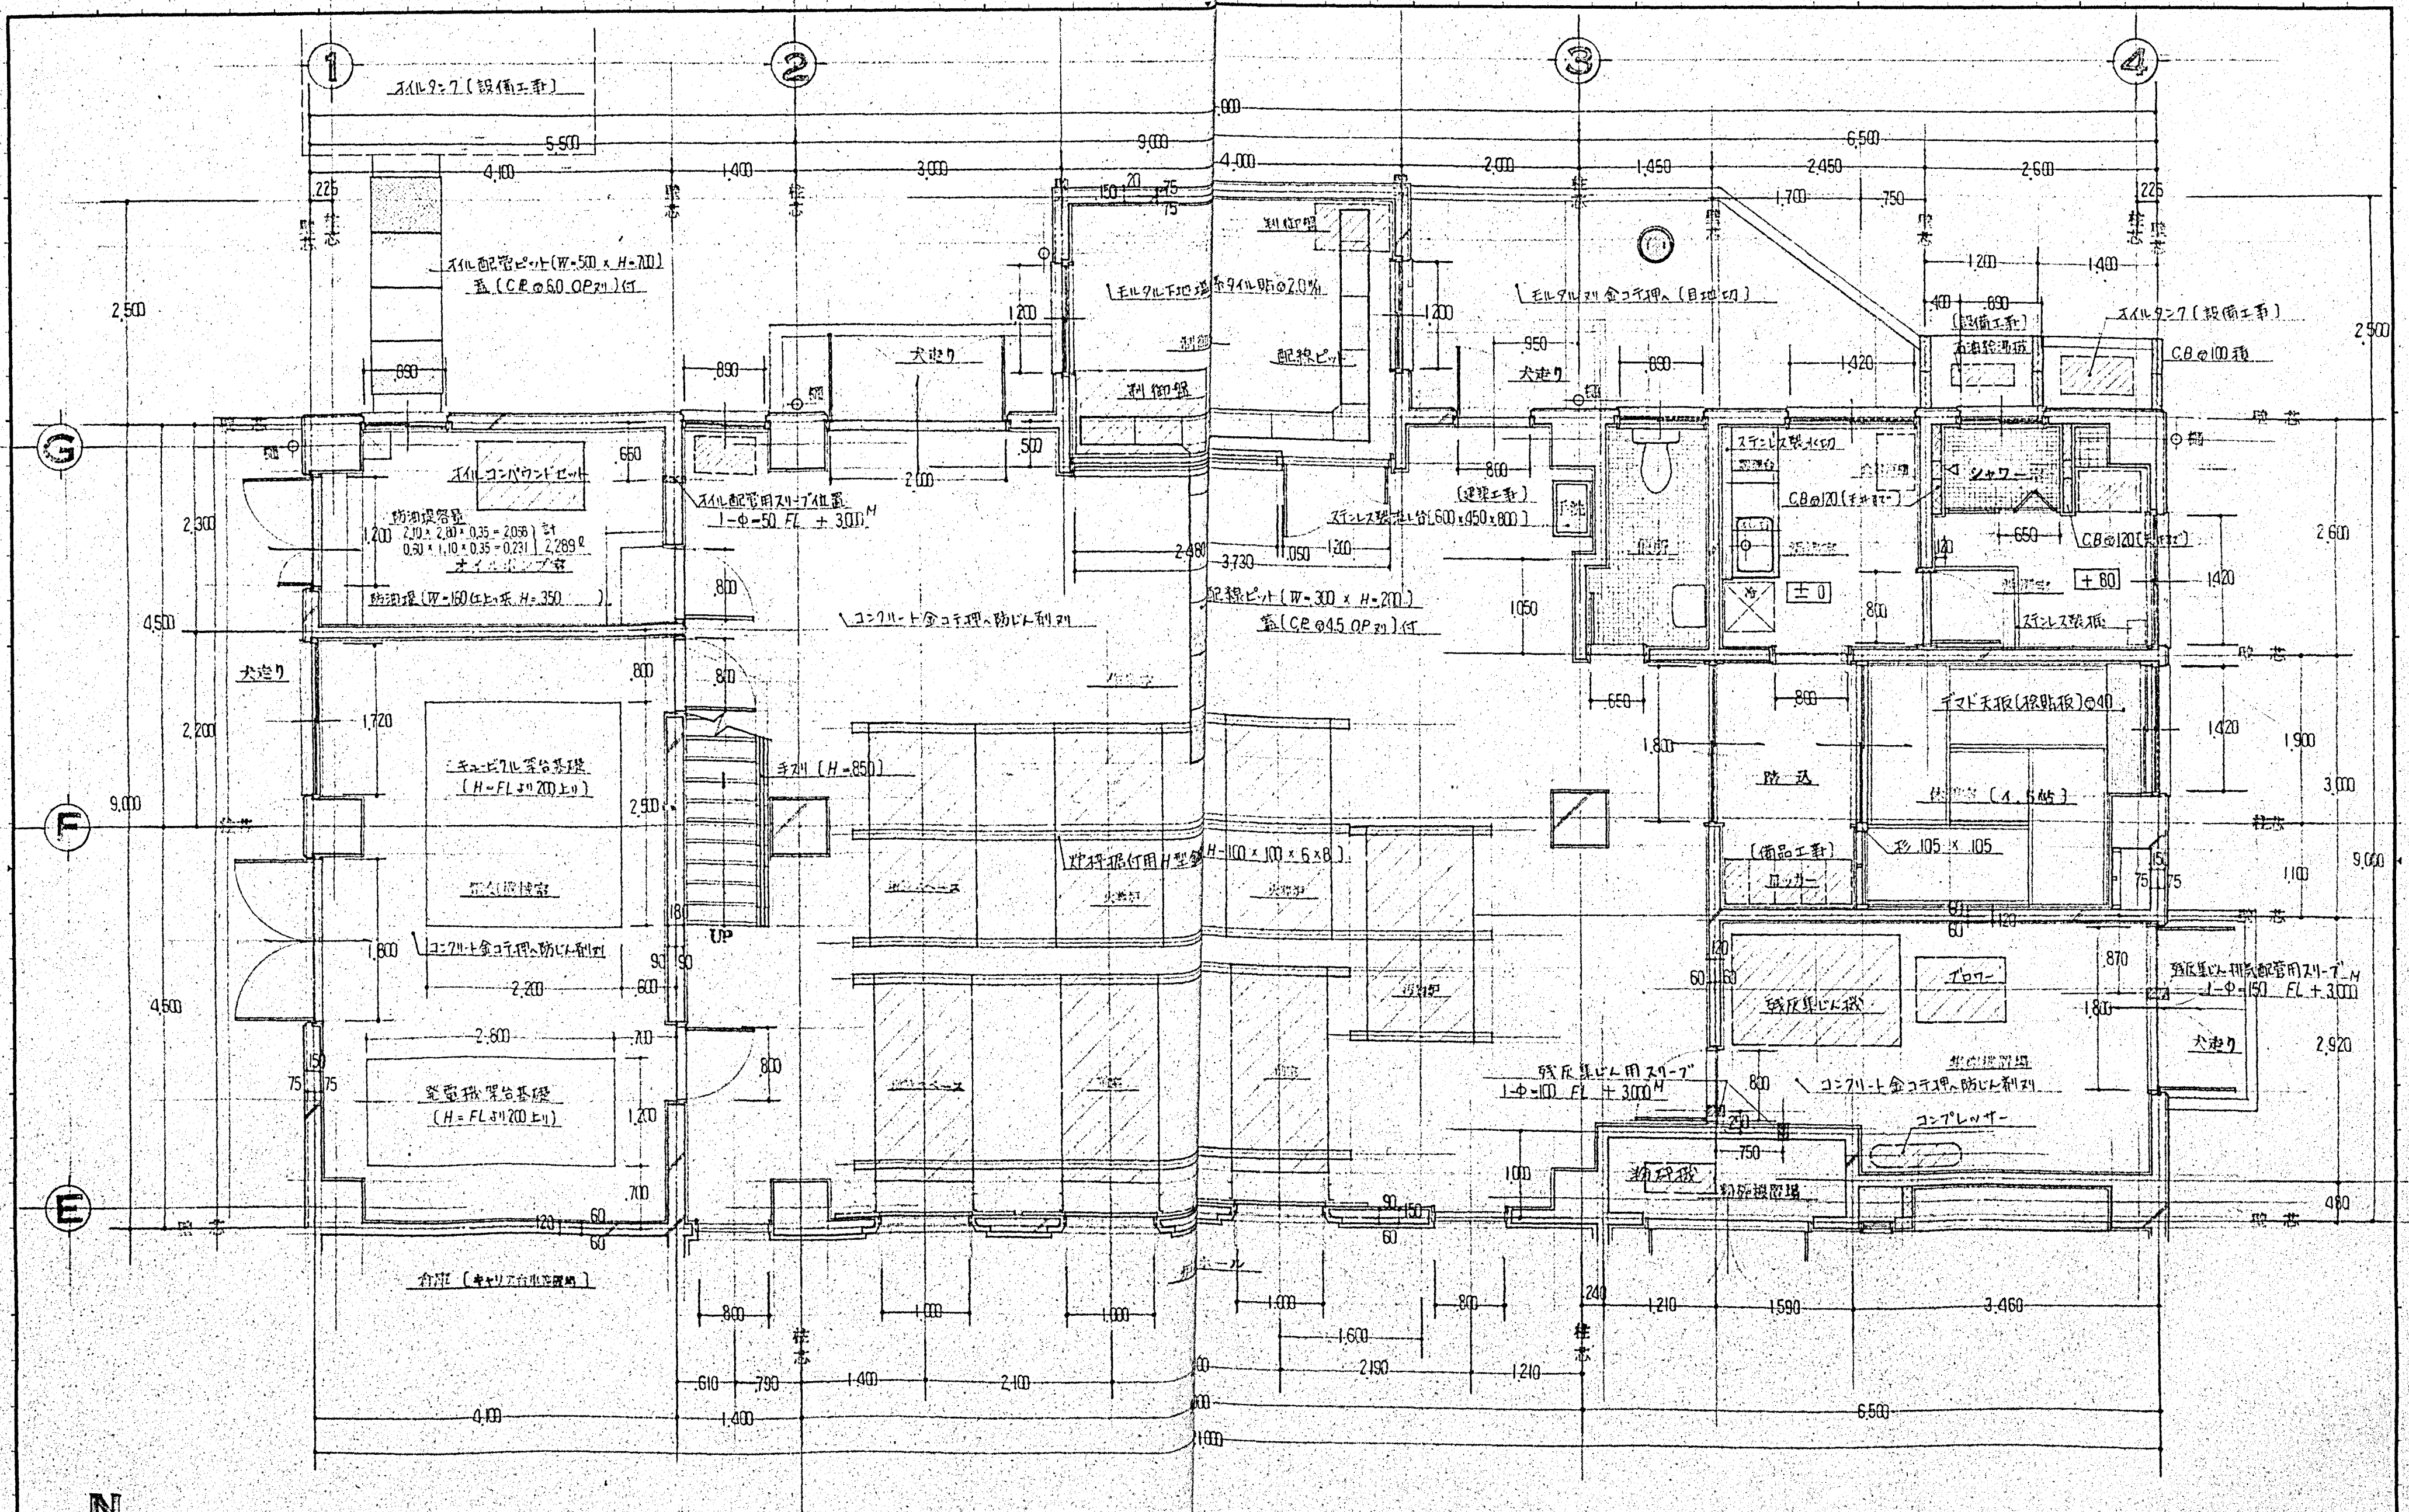

1 階 火葬棟 (作業室、焼灰集積室、オイルポンプ室、制御室、湯浴室、洗濯室、集塵機置場、休室) 平面詳細図

S.1:50

工事名称		64 葉ノ内	
大田市斎場(仮称)建設工事		No. 17	
図面名称		縮尺	63.3
平面詳細図		S.1:50	
一級建築士事務所 登録番号第(5)1267号		島根県大田市大田町大田口1327-17 TEL(08548) 22556	
林建築設計事務所		一級建築士 第65742号 林	

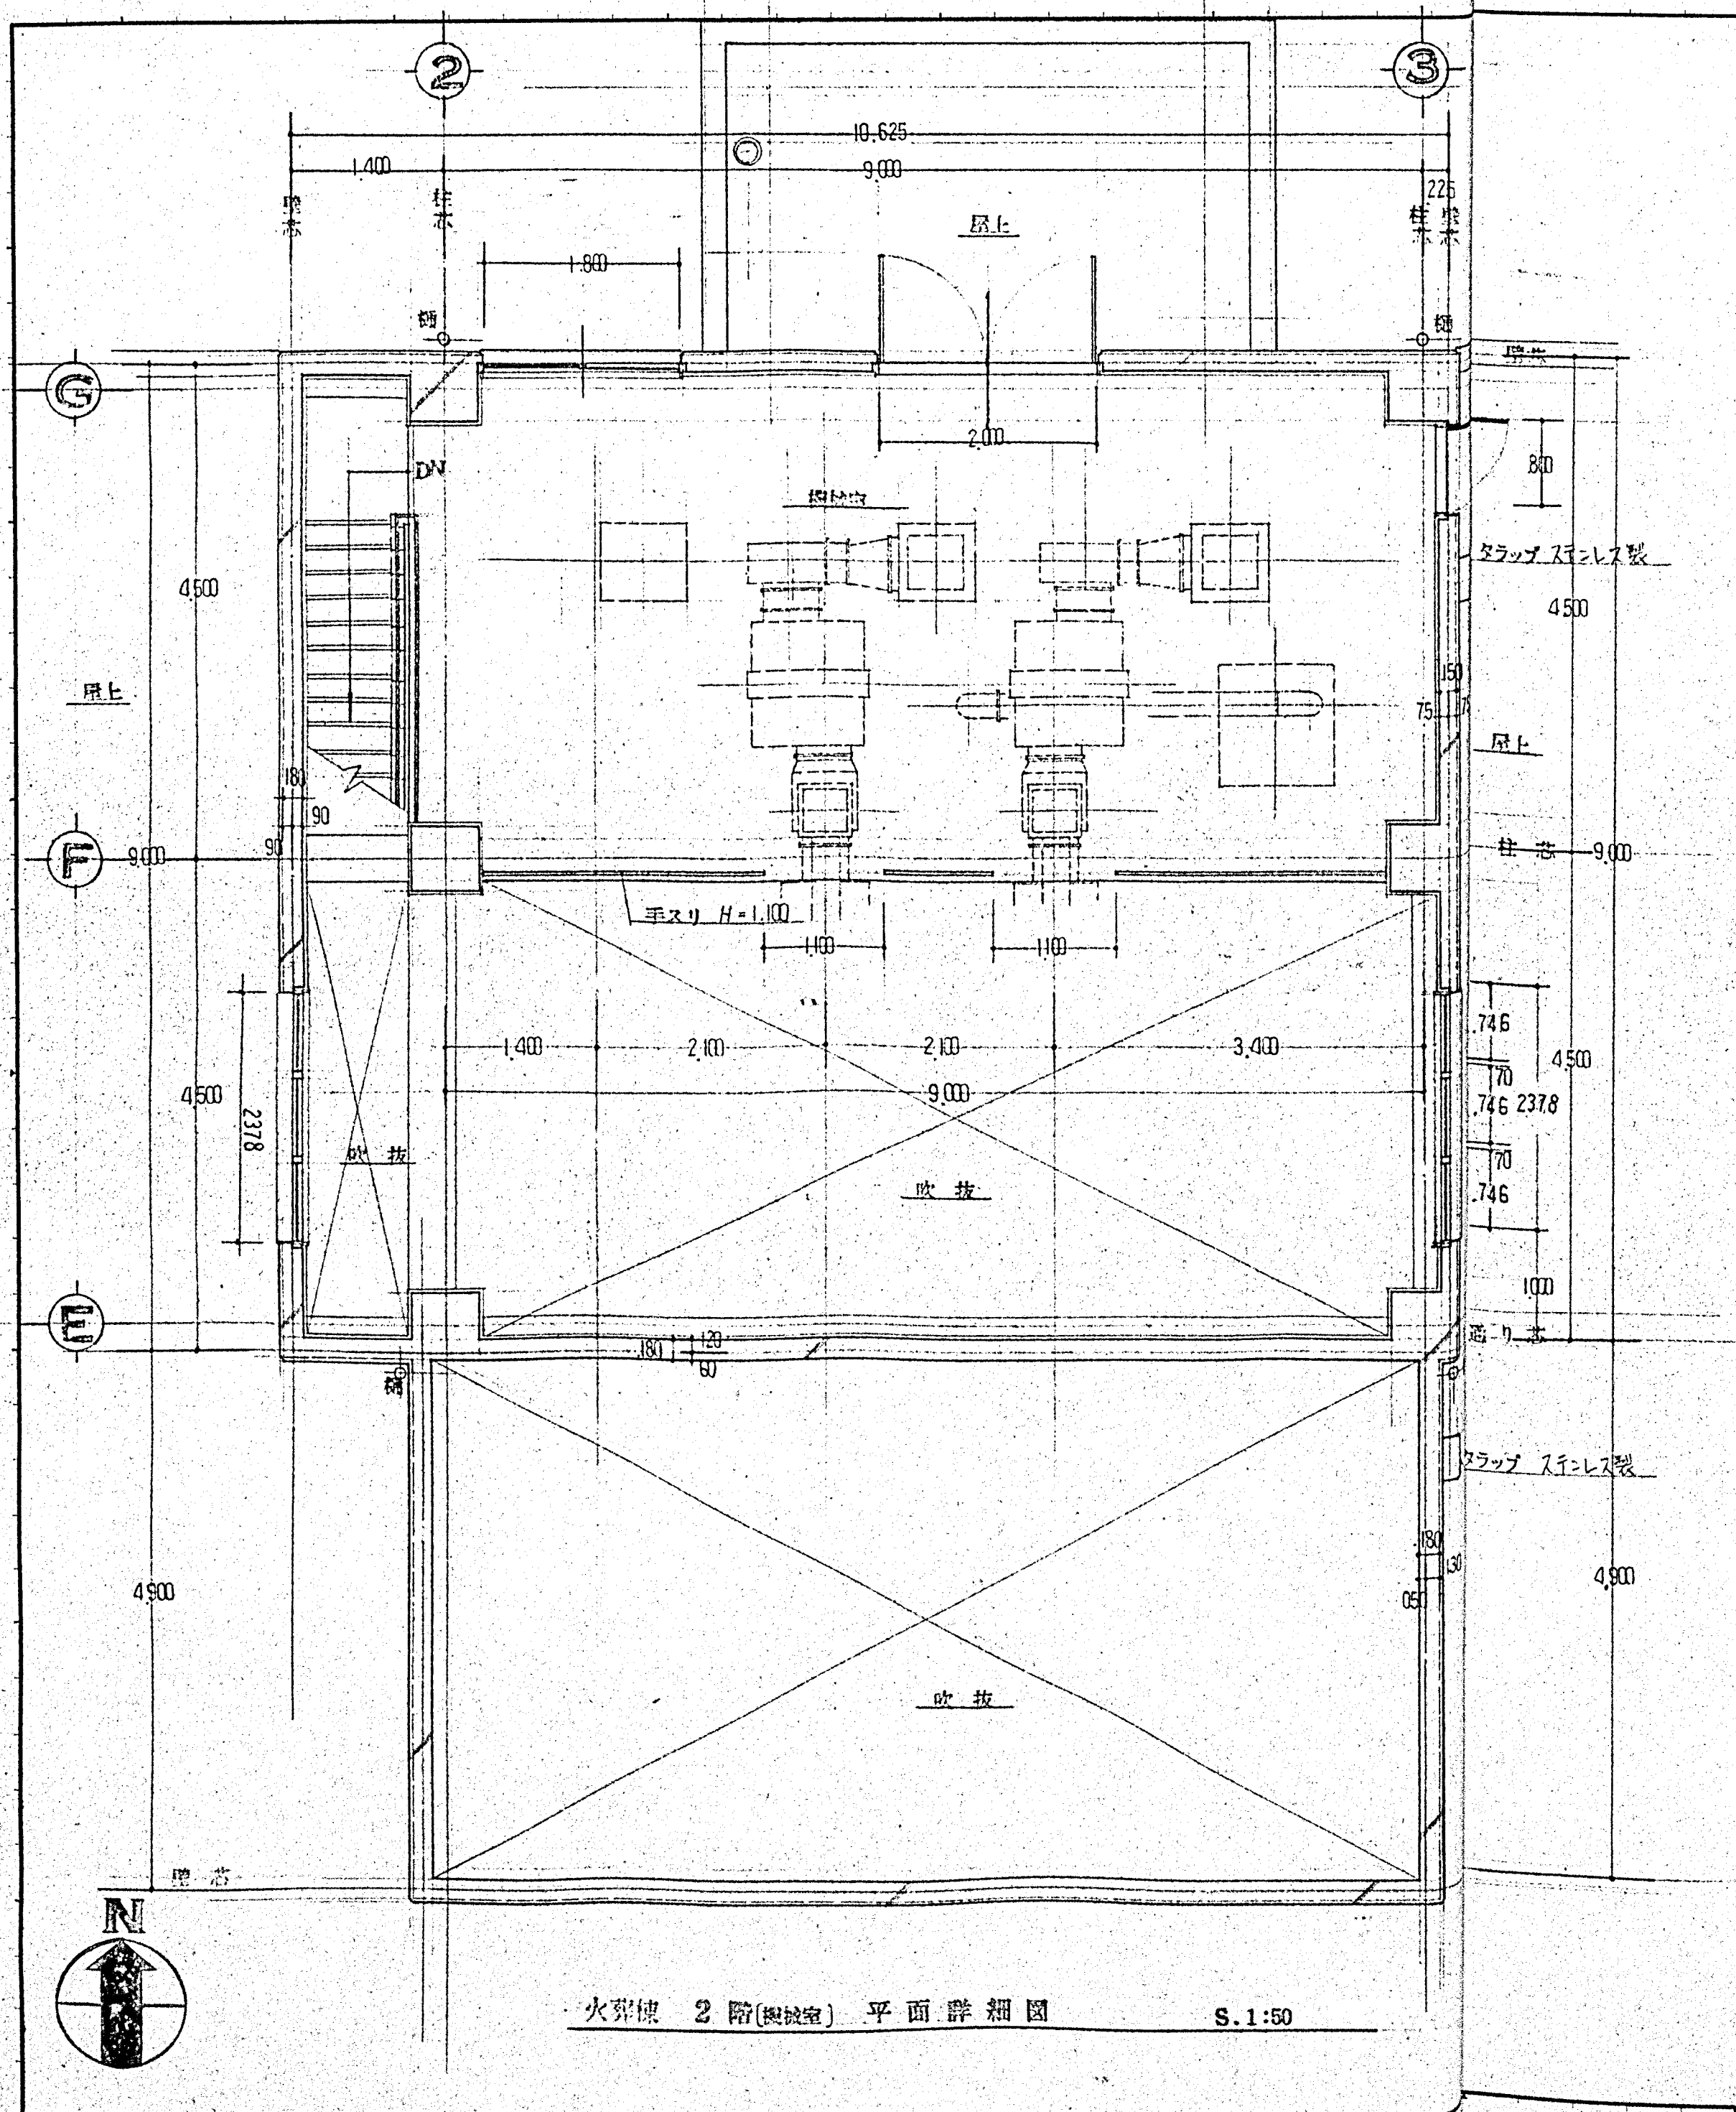

火葬棟 2 階(機械室) 平面詳細図

S.1:50

工事名称	大田市斎場(仮称)建設工事	64 葉ノ内
図面名称	平面詳細図	No. 18
縮尺	S.1:50	63.3
一級建築士事務所	登録番号第(5)1267号	島根県大田市大田町大田口132-17 TEL(08548) 212536
林建築設計事務所	一級建築士 第65712号 林	