


大田市駅東側まちづくり事業 位置図

事業期間 令和5年度～令和9年度

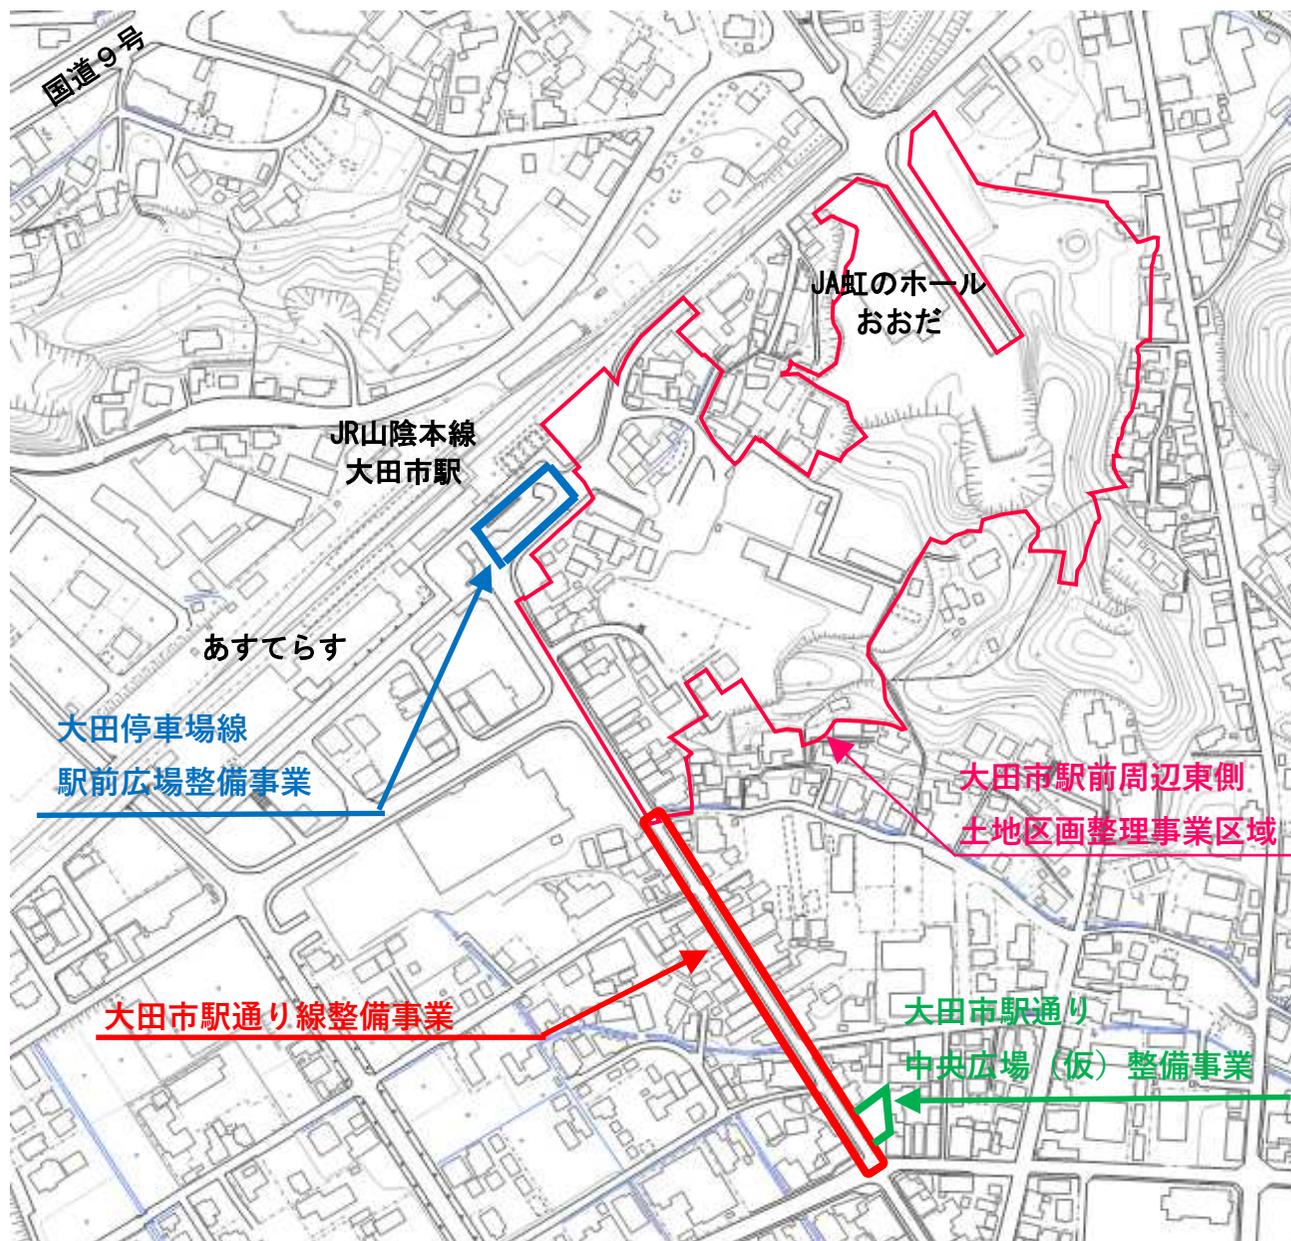


大田市駅通り線整備事業

【道路の空間構成】

- バス通行を考慮し、3.5mの車道を確保しつつ、できるだけ幅の広い歩行スペースを確保する。（歩車共存空間）

【交通規制】

- 終日一方通行（現在は7：00～19：30の北進一方通行）

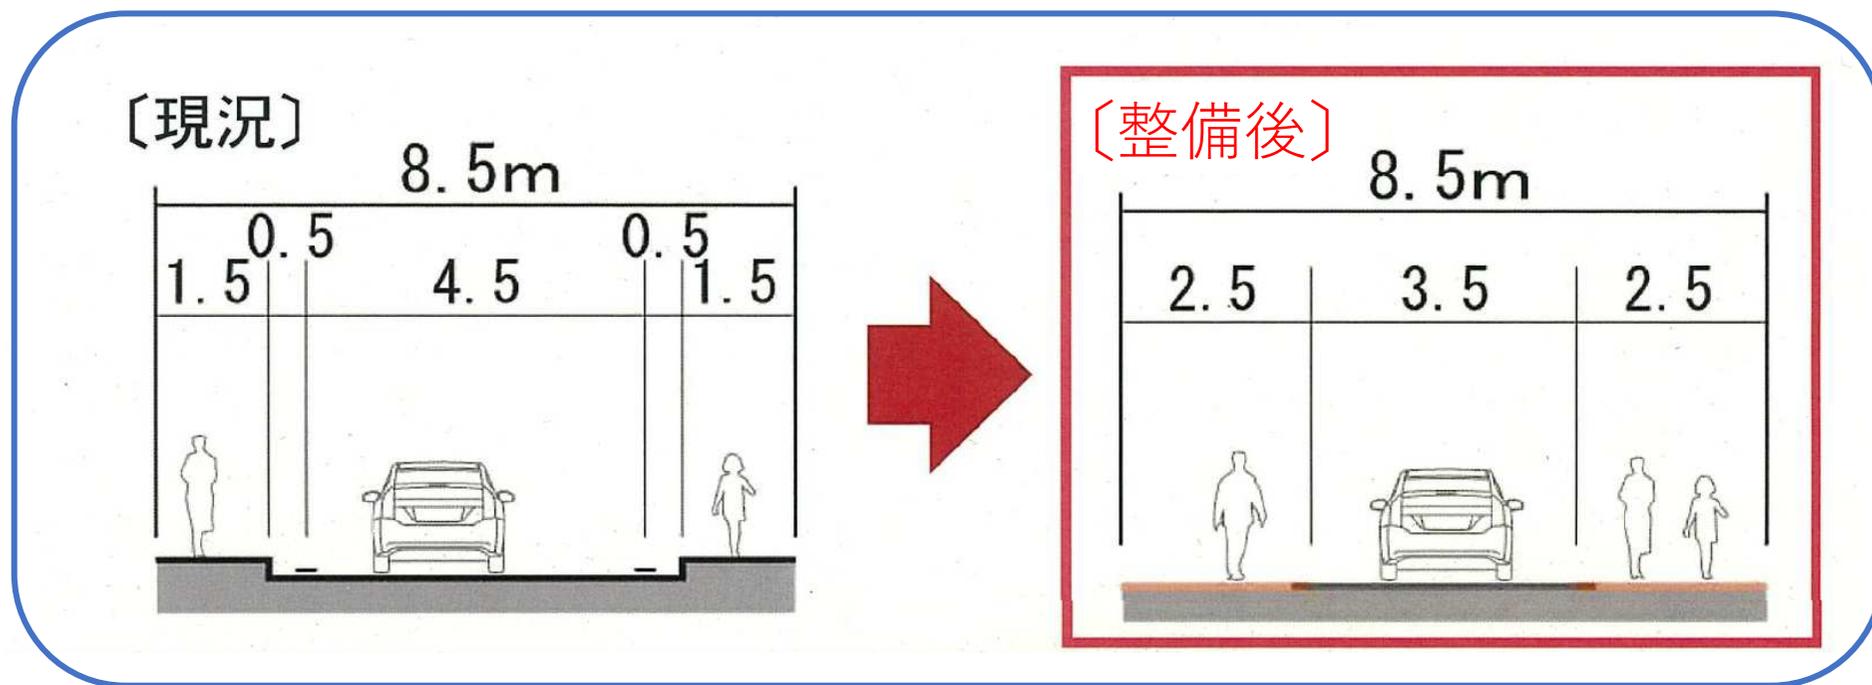

大田市駅通り線 整備イメージ

(大田市駅側より南側を望む)

【現況】



【整備後】



大田市駅通り線 整備イメージ

(旧島根銀行付近交差点より北側を望む)


【現況】



【整備後】



大田市駅前周辺東側土地区画整理事業 計画平面図

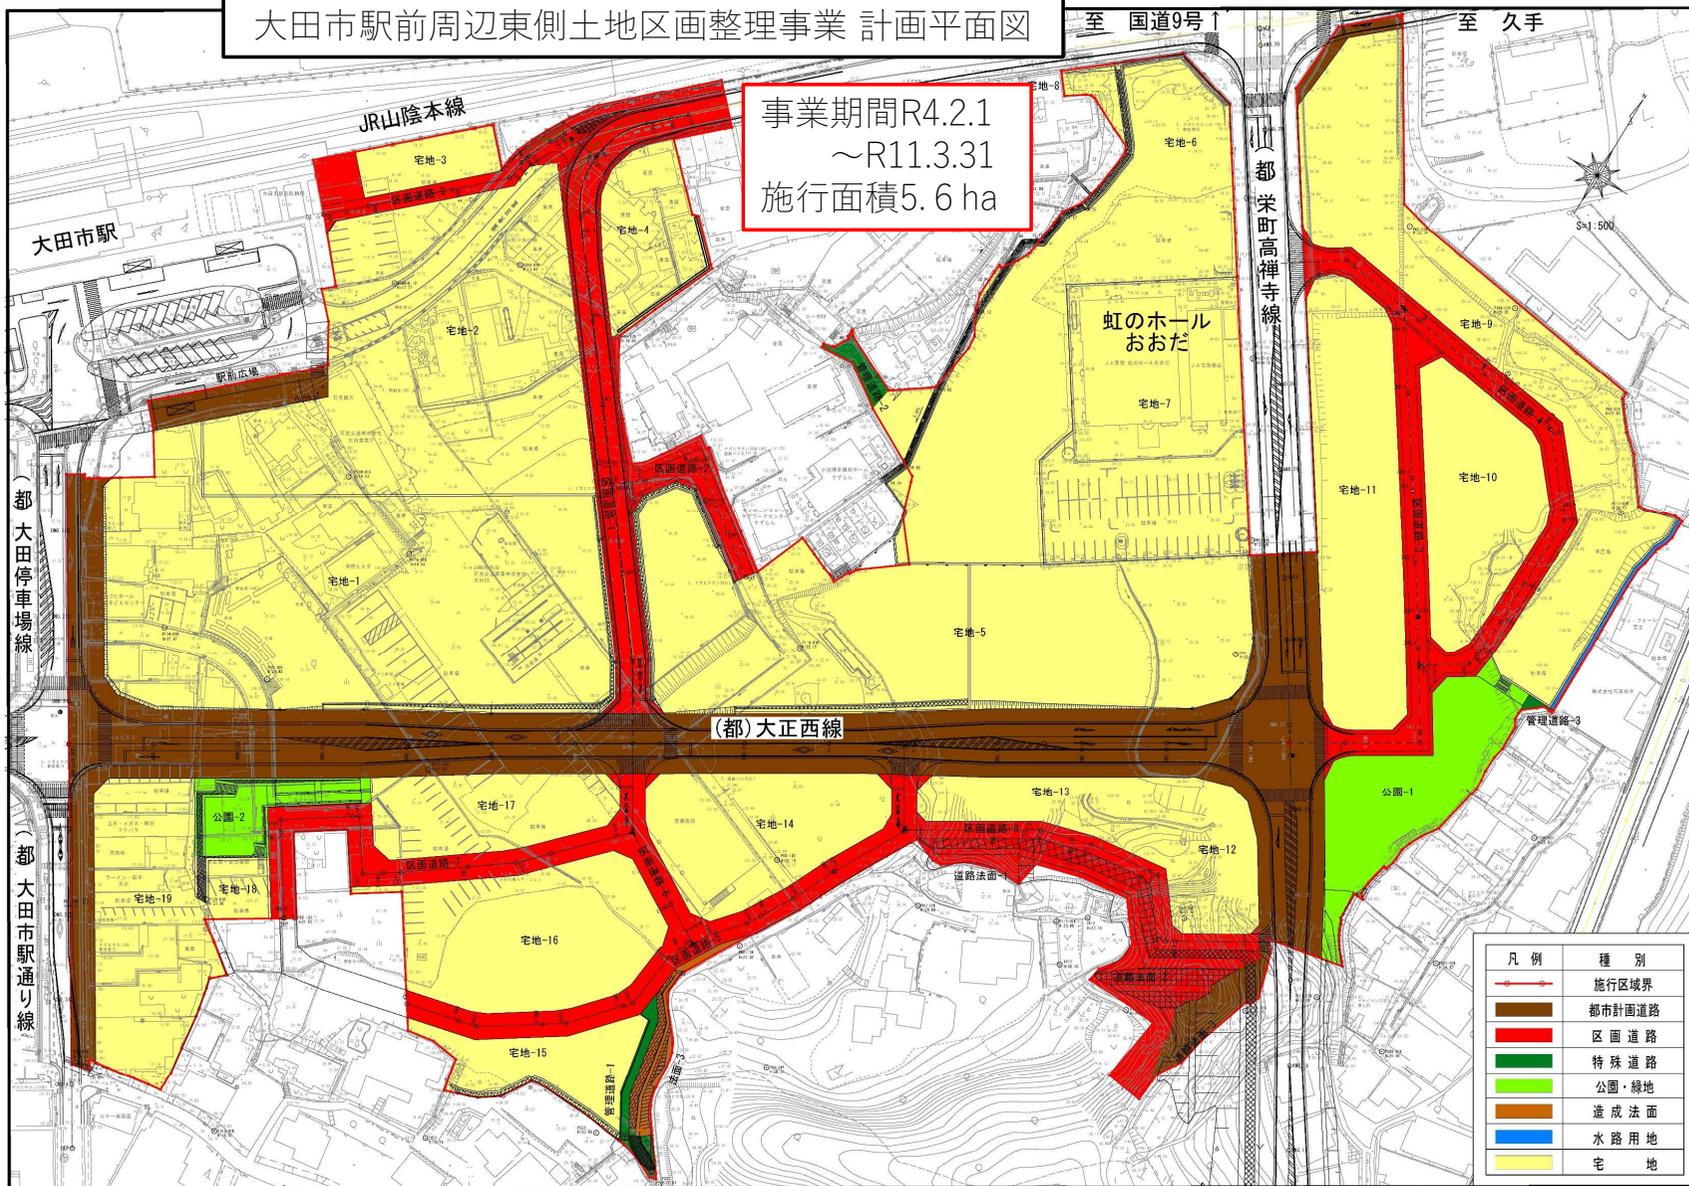


事業全体スケジュール

令和3年度	都市計画決定 事業計画(認可) 実施計画(承認)
令和4年度	都市計画決定(変更) 事業計画(変更) 実施計画(変更) 審議会, 評価委員会 建物等補償調査 換地設計 実施設計 先行工事実施
令和5年度	審議会, 評価委員会 仮換地指定 建物等補償 建物等移転 工事実施
令和8年度	事業計画(変更)
令和9年度	出来形確定測量 事業計画(変更)
令和10年度	換地処分 土地(建物)登記 清算
事業完了	事業完了

大田市駅前周辺東側土地区画整理事業

令和4年6月9日撮影

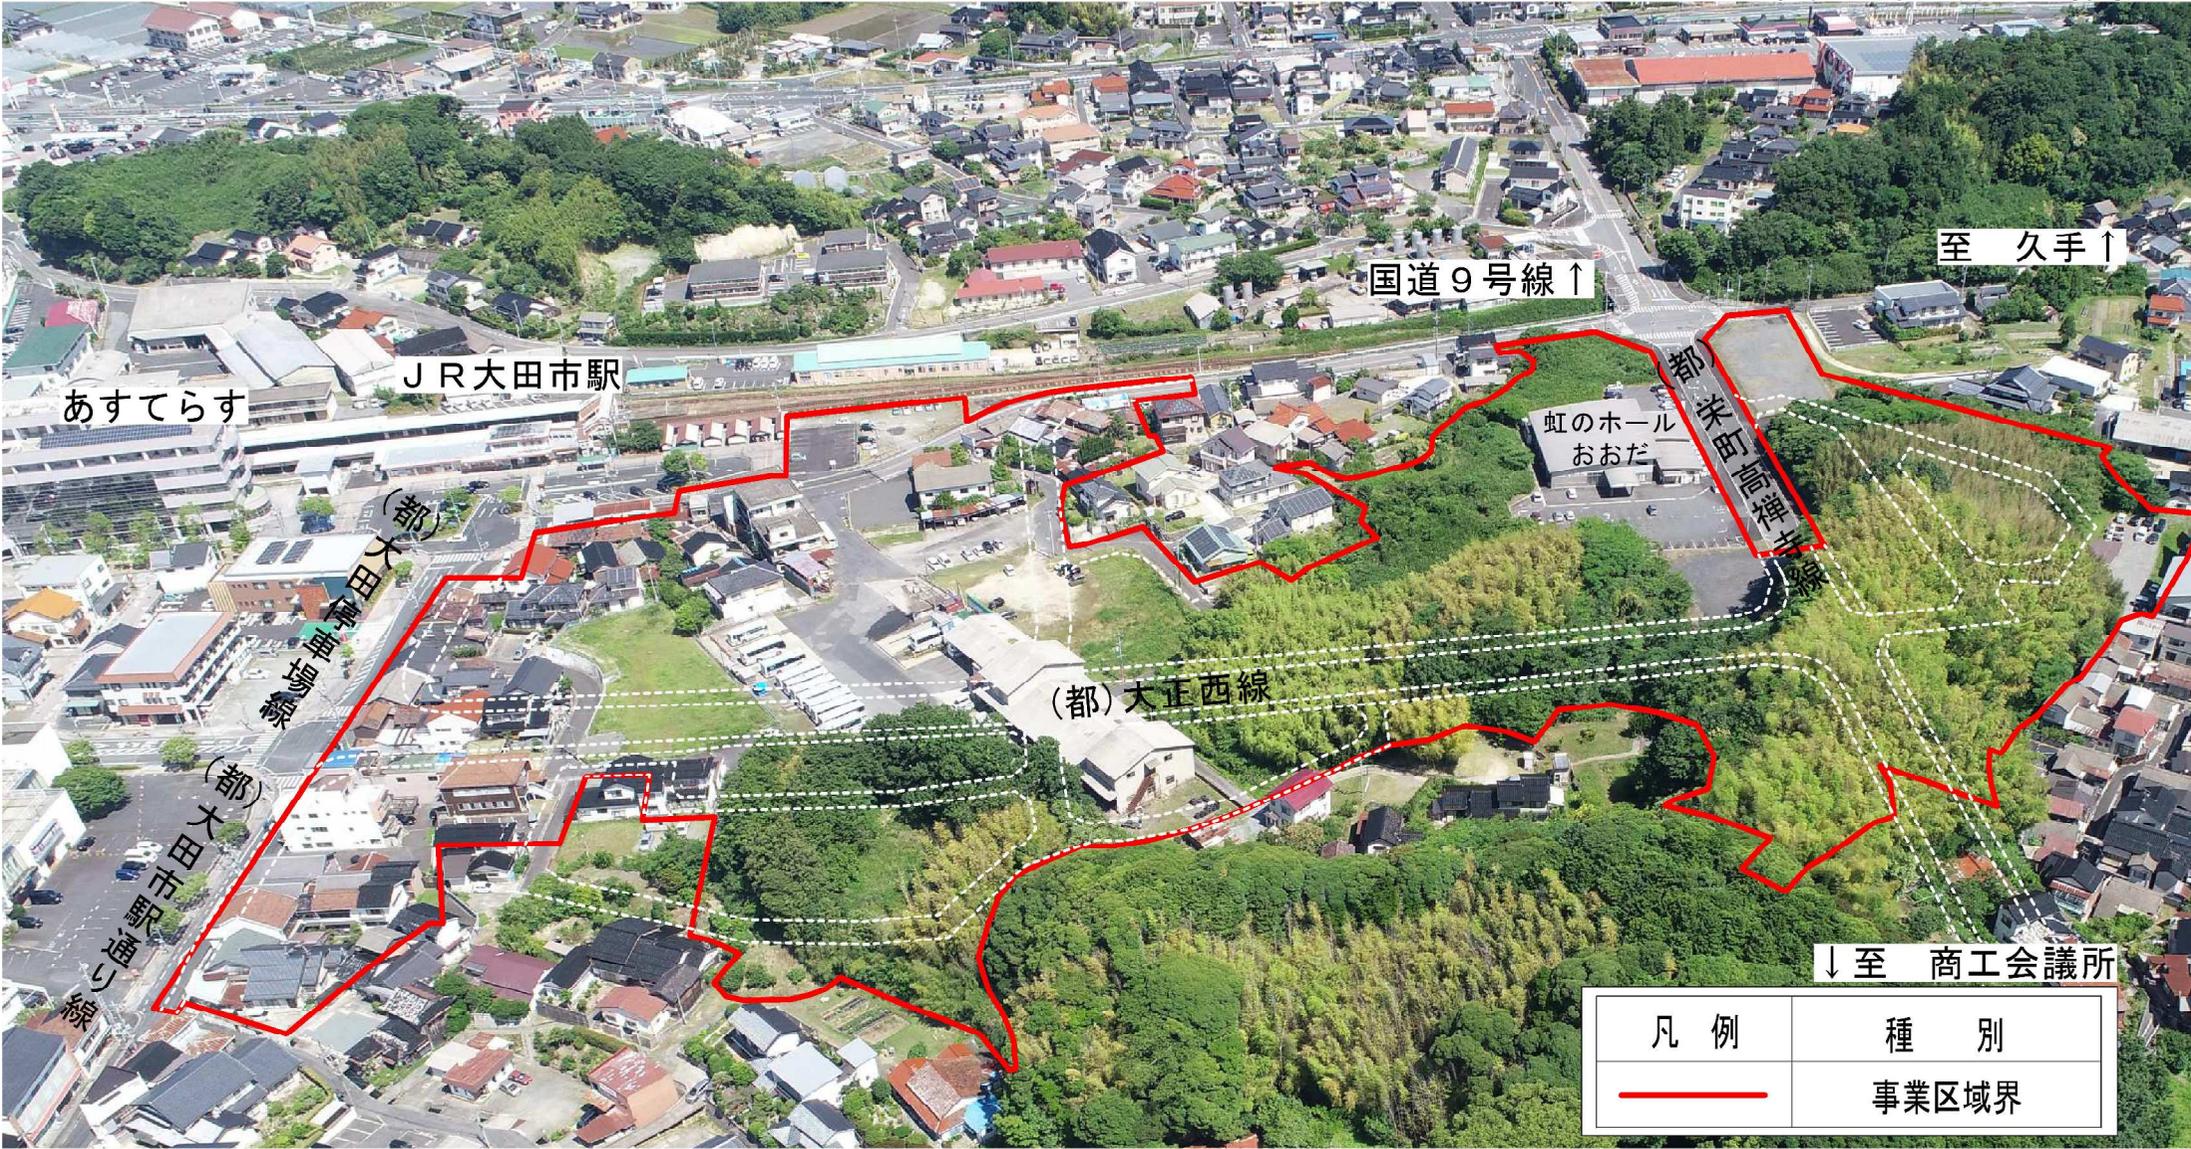

↑ 久手

↑ 国道9号線

JR大田市駅

あすてらす

虹のホール
おおだ

都
大田
駅前
バイパス
線

(都)
大田
駅前
通り
線

(都)大正西線

↓ 至 商工会議所

凡例	種別
	事業区域界

大田市駅前周辺東側土地区画整理事業

令和6年12月2日撮影

JR大田市駅

国道9号 ↑

あすてらす

栄町高禪寺線

(都)大正西線


↓至商工会議所

凡例	種別
	事業区域界



大田市駅周辺の交通体系 新旧対照

《現在》

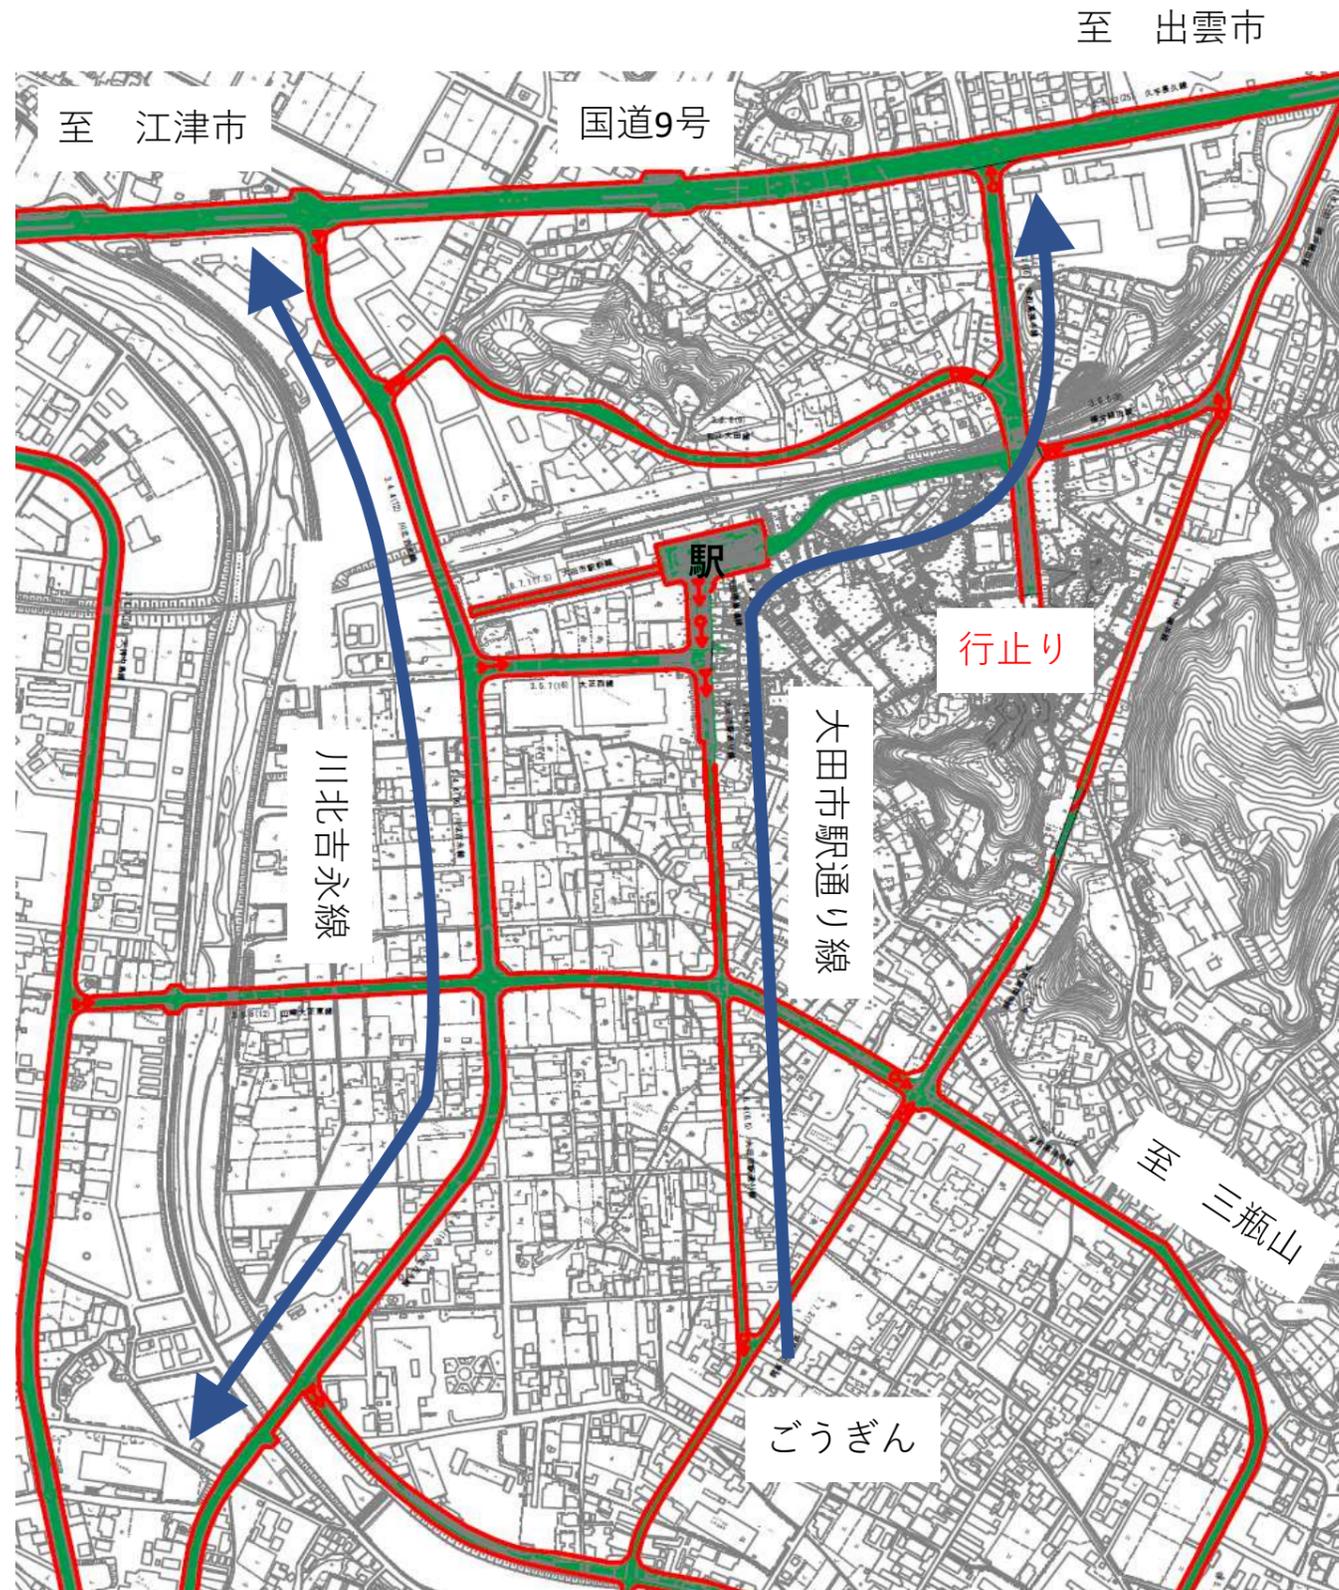

《整備後》

- ・大田市駅通り線 北側 ~R9
- ・大正西線 ~R8
- ・栄町高禪寺線 (県施工) ~R12

