

世界遺産センター及び周辺ゾーン

凡 例

都 市 公 園 区 域

国 史 跡 指 定 地



世界遺産センター周辺及び大久保間歩

世界遺産センター
ふれあいの森公園
大久保間歩
本谷スポット広場
本谷都市公園施設

指定管理

石見銀山世界遺産センター全体配置図

0 (S=1:2500) 200m



世界遺産センター

- ・G: ガイダンス棟
- ・E: 展示棟
- ・S: 収蔵体験棟
- ・T: 外便所
- ・H: 車庫 (市管理)

(H) 市管理車庫

(E)

(G)

(S)

(T)

市管理区域 100 m²
(JAふれあいの森店)

市管理区域 364 m²

第1駐車場

- ・普通車 95 台
- ・身障者用 4 台
- ・待機バス
- 予約システム利用 8 台 (※市管理区域)
- ▨ センター専用 5 台
- ・♀ 路線バス乗降車場

第2駐車場

- ・普通車 38 台

第3駐車場


- ・普通車約 250 台

仙ノ山展望台遊歩道

至 大田市街
三瓶山

至 川本
広島

県道 31

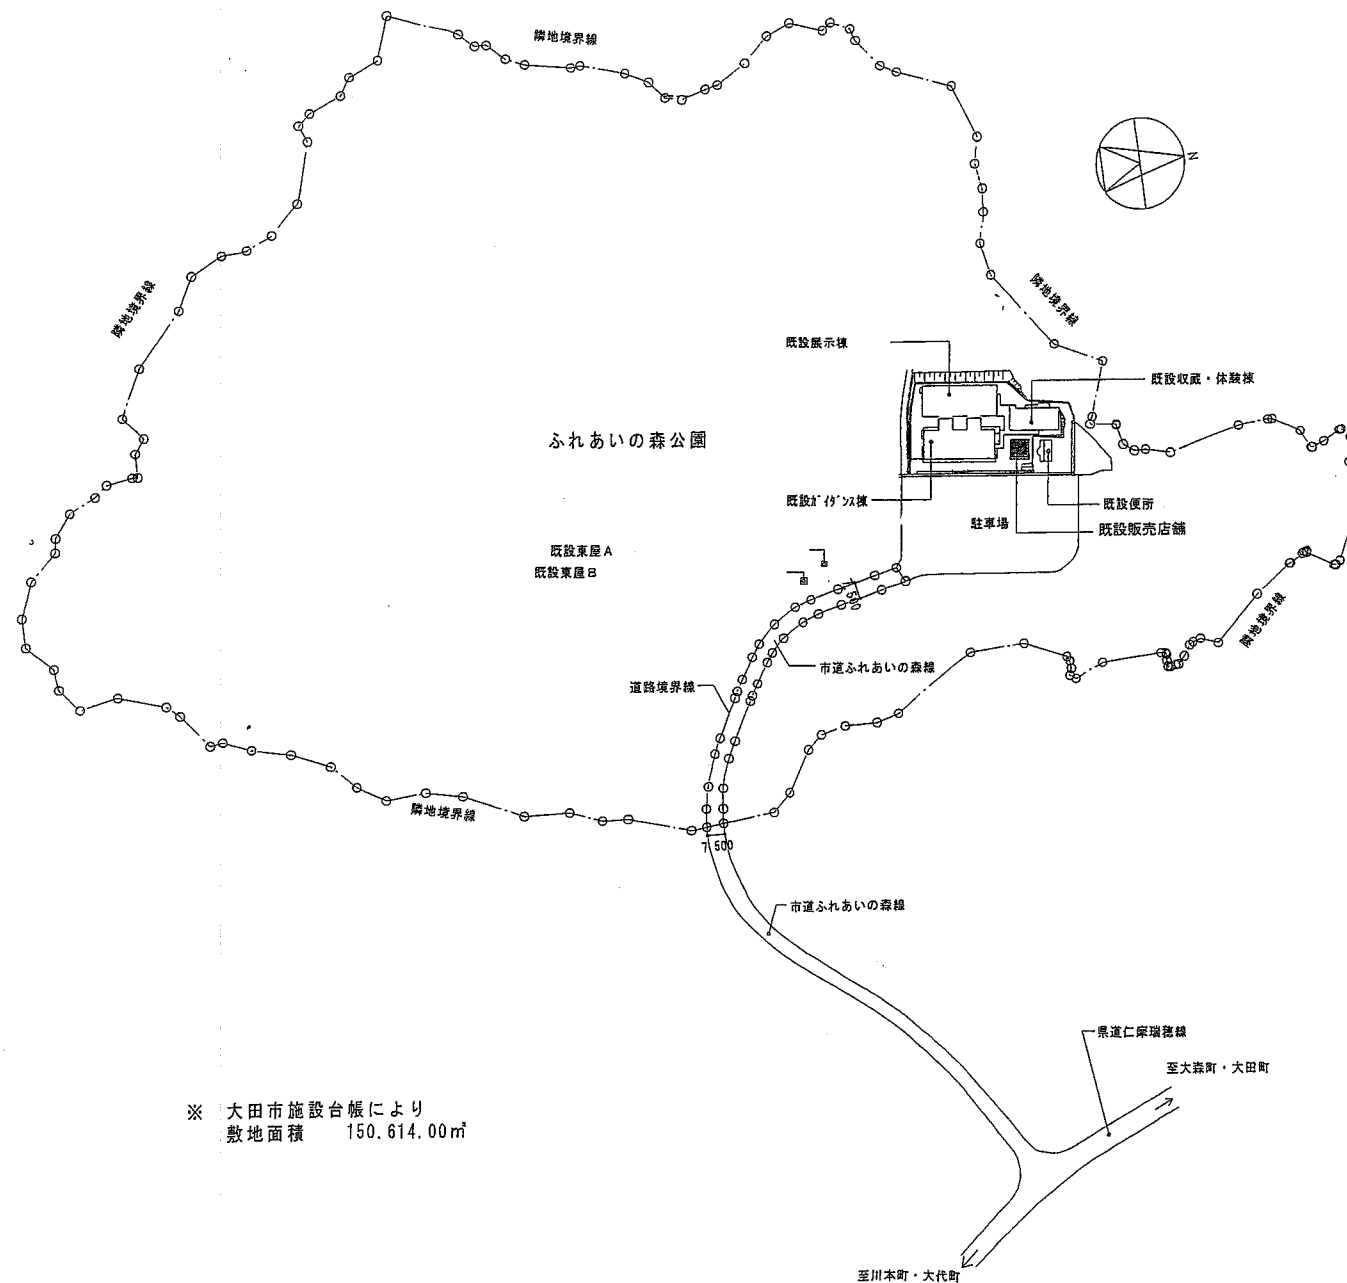

※ 大田市施設台帳により
敷地面積 150.614.00㎡


全体建築面積				全体床面積			
既設・増築	棟	面積(㎡)	合計(㎡)	既設・増築	棟	面積(㎡)	合計(㎡)
増築	電気自動車庫	33.00	33.00	増築	電気自動車庫	33.00	33.00
※	特産品販売店舗	100.00		※	特産品販売店舗	90.00	
	収蔵・体験棟	334.94			収蔵・体験棟	477.53	
	ガイダンス棟	776.09			ガイダンス棟	763.47	
既設	展示棟	668.98	1,975.52	既設	展示棟	720.69	2,184.01
	便所棟	74.97			便所棟	111.78	
	東屋A棟	8.29			東屋A棟	8.29	
	東屋B棟	12.25			東屋B棟	12.25	
全体建築面積			2,008.52	全体床面積			2,217.01

※印：民間建物（石見銀山農業協同組合）
井印：市管理（電気自動車庫）

工事名称			NO.
図面名称 敷地境界線図・建物求積図			年月日

世界遺産センター
展示棟


S=1:500

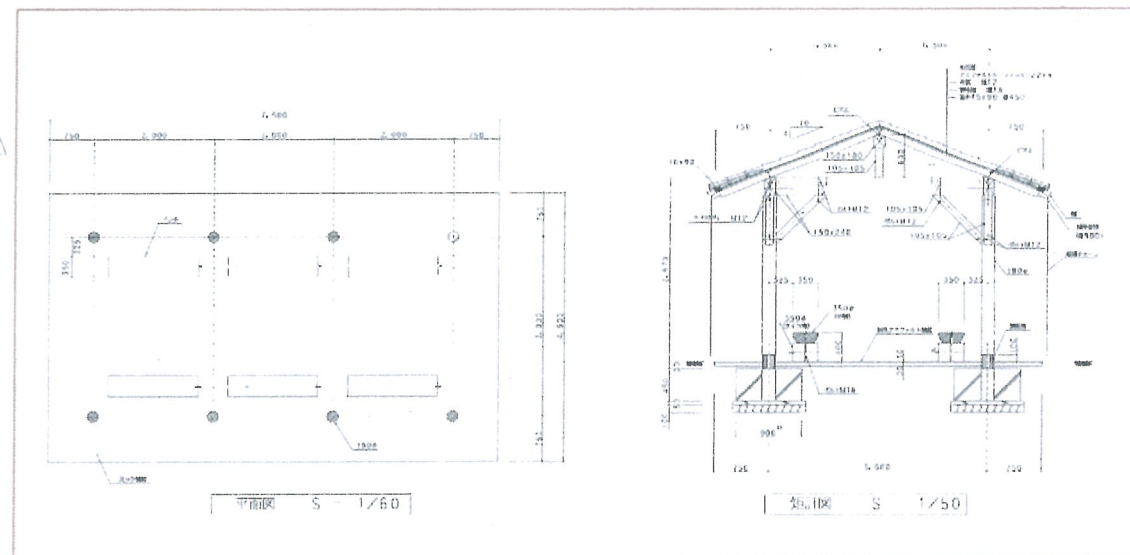

L = 189m


あずまや = 18m²

大久保間歩周辺施設
大久保間歩、石見銀山公園・本谷地区、本谷スポット広場

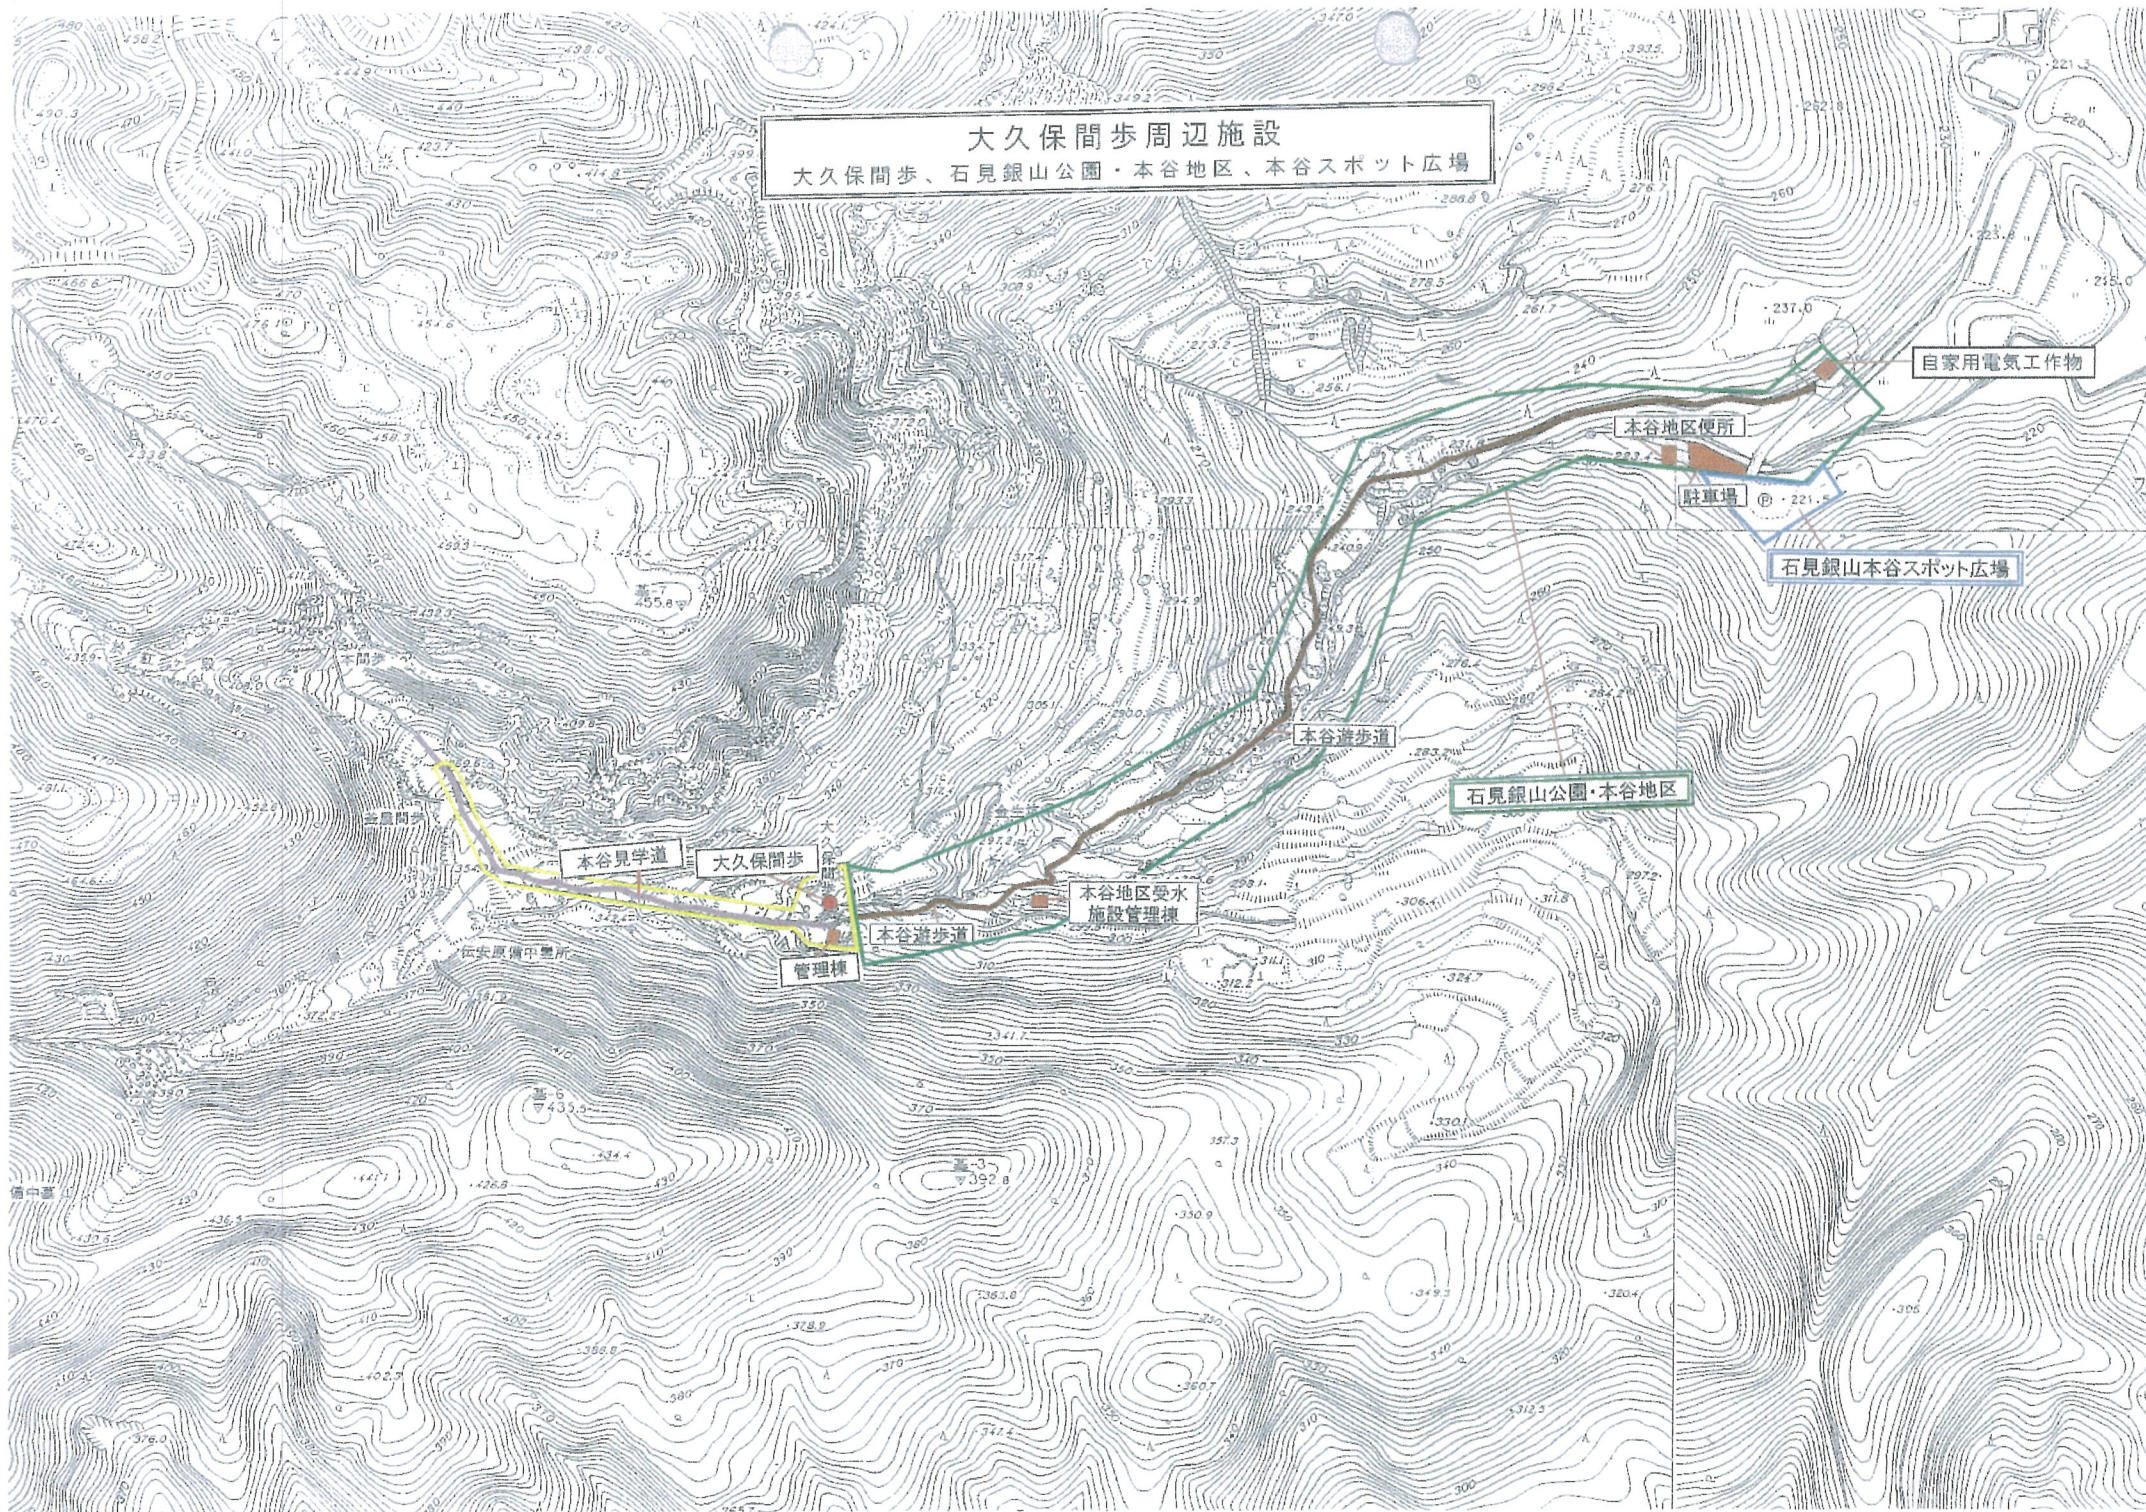


西立面図

1:100

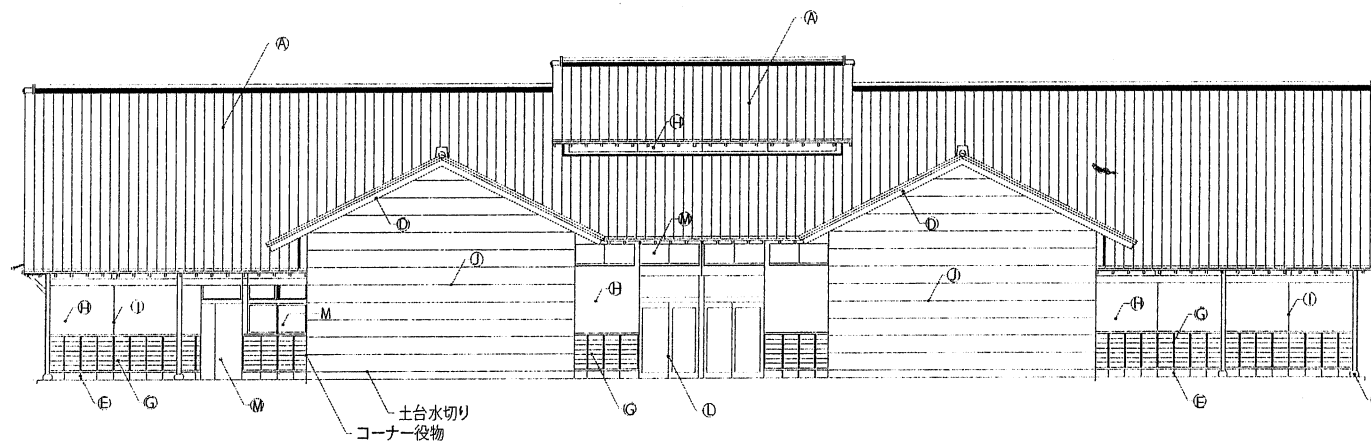


中庭北立面図

1:100

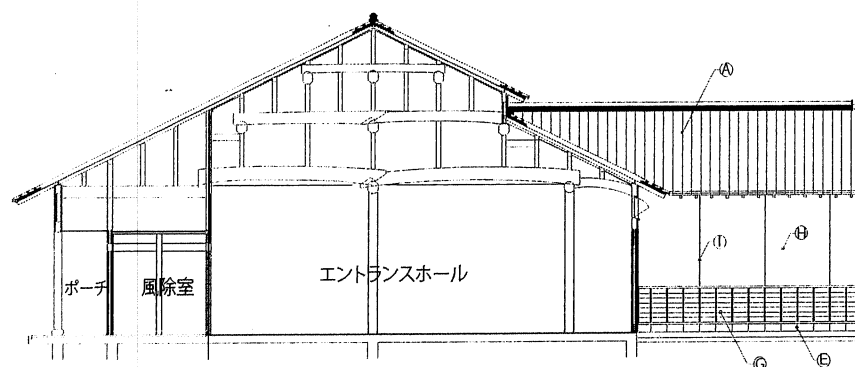

中庭南立面図

1:100

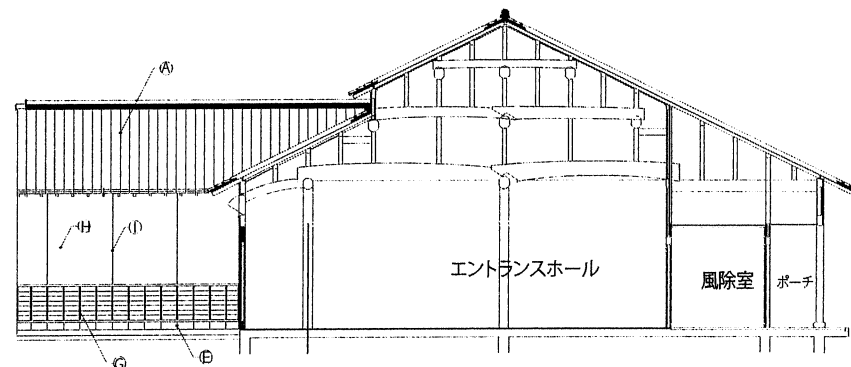

凡例


Ⓐ 大屋根石州和瓦葺き(混ぜ葺)	Ⓔ 巾木石張り(福光石)	① 目地シーリング	Ⓜ アルミ製建具
Ⓑ 底石州和瓦葺き(混ぜ葺)	Ⓕ 独立柱束(福光石小たたき加工)	② 無石棉系サイディングt12(塗装品)	Ⓝ スチール製建具
Ⓒ 小庇石州和瓦葺き(混ぜ葺)	Ⓖ 腰壁桧板張り(下見板、押さえ縁)防虫防材塗料塗り	Ⓢ 木製格子	④ 建物名称
⑩ 破風板(桧板)防虫防腐塗料塗り	Ⓗ 壁珪藻土塗り(ラスモルタル塗り下地)	③ 木製建具	Ⓟ 定礎石(別途工事)設置場所 ケイ酸カルシウム板t6EP-G塗り

ガイドンス棟

立面図 2


東立面図

1:100

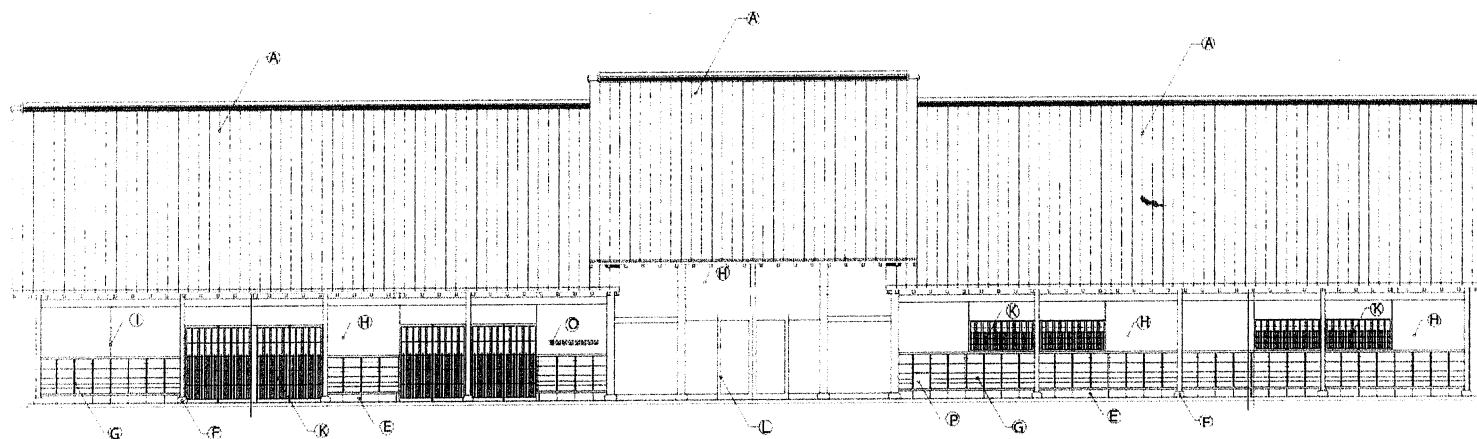


北立面図

1:100

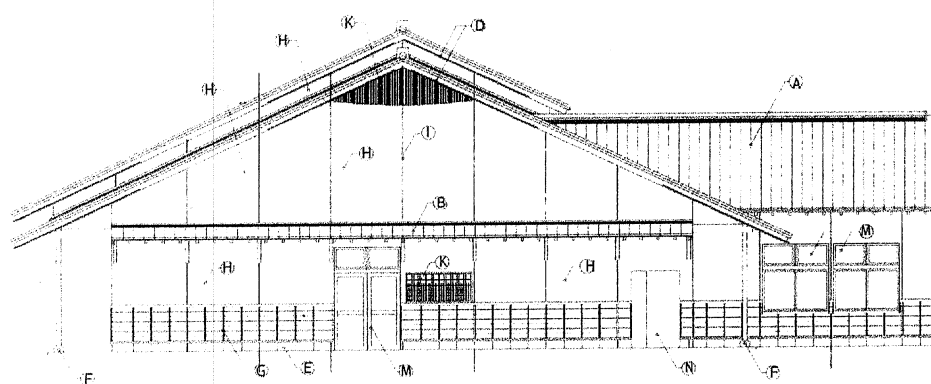

南立面図

1:100

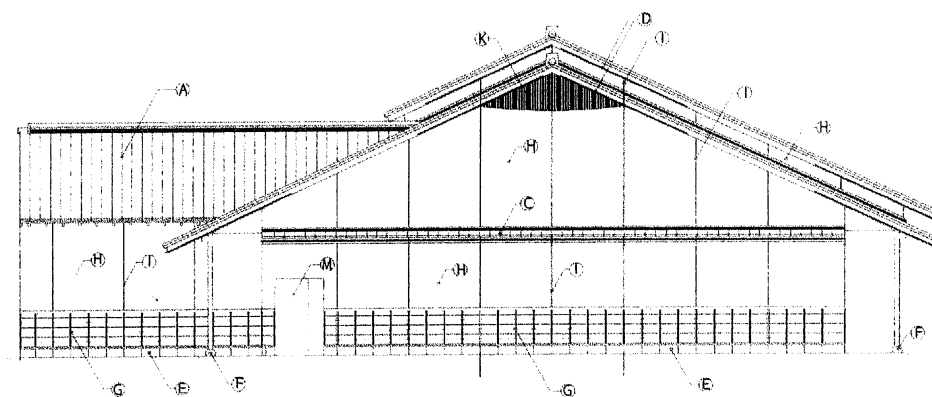


凡例


A: 大屋根石州和瓦葺き(混ぜ葺)	E: 巾木石張り(福光石)	I: 目地シーリングW=10	M: アルミ製建具
B: 底石州和瓦葺き(混ぜ葺)	F: 独立柱束(福光石小たき加工)	J: 無石棉系サイディング t12(塗装品)	N: スチール製建具
C: 小庇石州和瓦葺き(混ぜ葺)	G: 腰壁桧板張り(下見板、押さえ縁)防虫防材塗料塗り	K: 木製格子	O: 建物名称
D: 破風板(桧板)防虫防腐塗料塗り	H: 壁珪藻土塗り(ラスモルタル塗り下地)	L: 木製建具	P: 定礎石(別途工事)設置場所 ケイ酸カルシウム板 t6EP-G塗り

ガイドンス棟

立面図 1

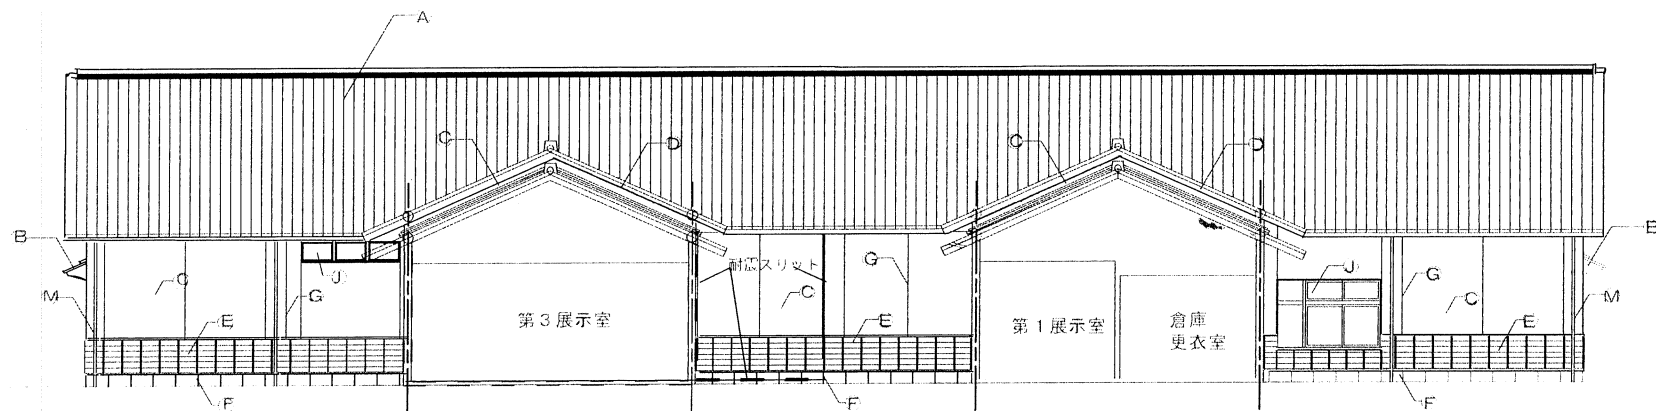

東立面図 1:100

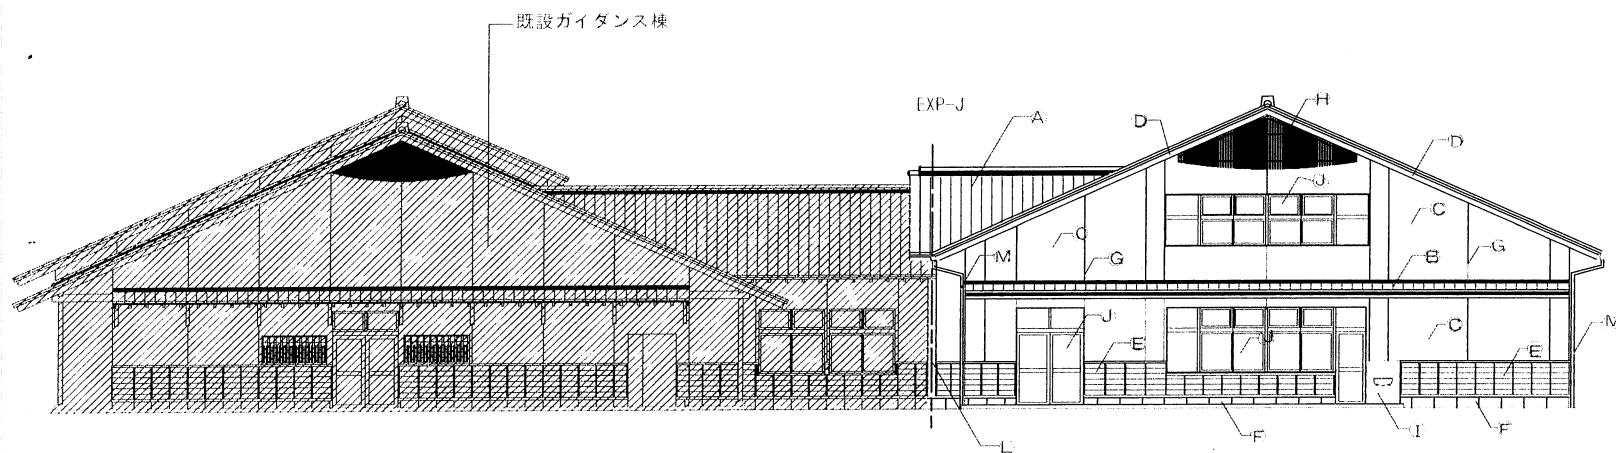

北立面図 1:100

凡例

- (A) 大屋根：石州和瓦葺き(混ぜ葺き)
- (B) 小庇：石州和瓦葺き(混ぜ葺き)
- (C) 壁：珪藻土塗り
- (D) 軒裏、けらば：複層仕上塗り材塗り

- (E) 腰壁：桧板張り(下見板、押さ縁)防虫防腐材塗り
- (F) 巾木：石張り(福光石)
- (G) 化粧目地W=10
- (H) 木製化粧縦格子防虫防腐材塗り

- (I) 手洗いバック：エポキシ系塗り材
- (J) アルミ製建具
- (K) スチール製建具
- (L) EXP-Jアルミ製金物

- (M) 縦樋：カラーステンレス75φ


展示棟

立面図1


66-13

立面図

1:100

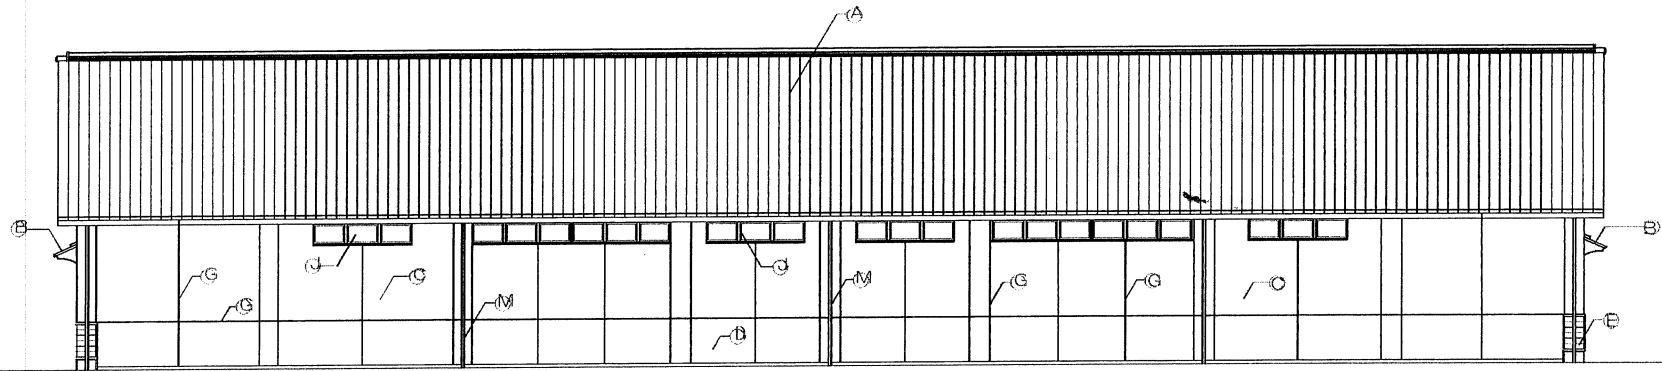

西立面図 1:100

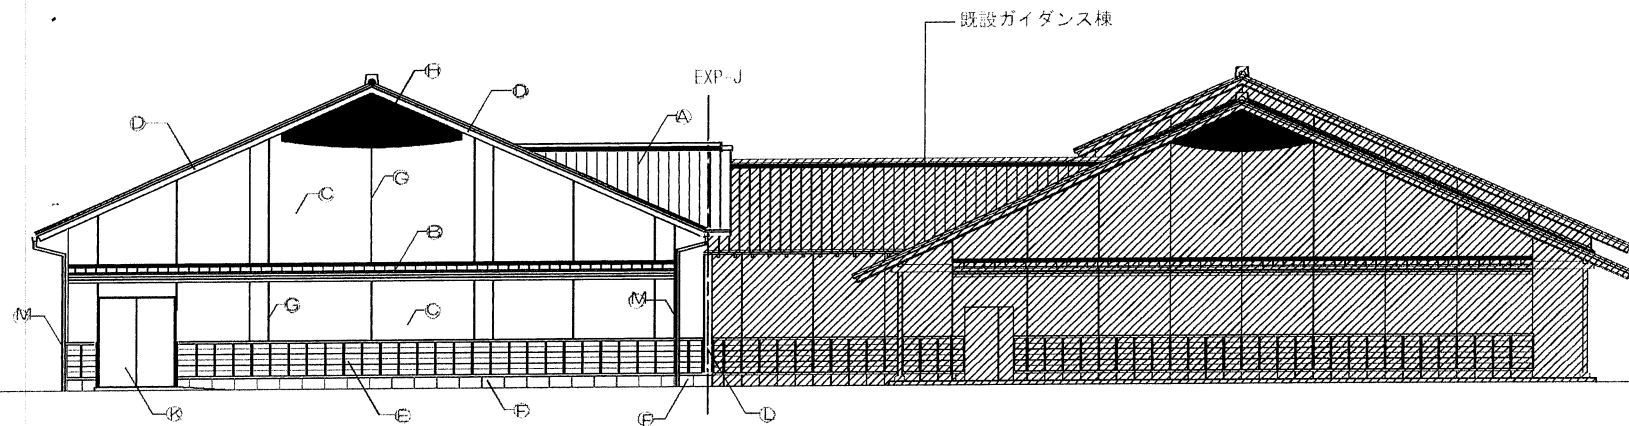


南立面図 1:100


凡 例	(A) 大屋根・石州和瓦葺き(混ぜ葺き)	(E) 腰壁：桧板張り(下見板、押さ縁)防虫防腐材塗り	(I) 手洗いバック：エホキシ系塗り材	(M) 縦樋：カラスステンレス75φ	展示棟	立面図2	
	(B) 小庇：石州和瓦葺き(混ぜ葺き)	(F) 巾木：石張り(福光石)	(J) アルミ製建具				66 — 14
	(C) 壁：珪藻土塗り	(G) 化粧目地W=10	(K) スチール製建具				
	(D) 軒裏、けらば、腰壁：複層仕上塗り材塗り	(H) 木製化粧縦格子防虫防腐材塗り	(L) EXP-Jアルミ製金物				

立面図


1 : 100

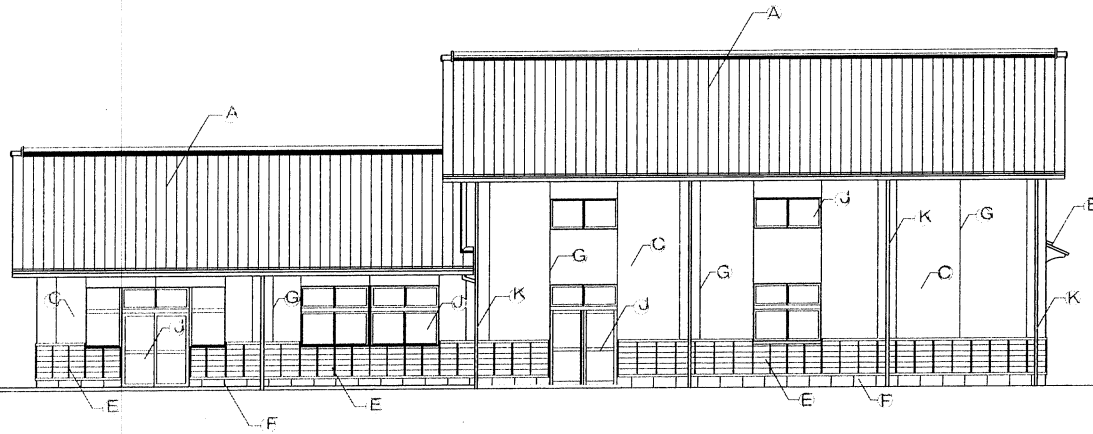


東立面図 1:100

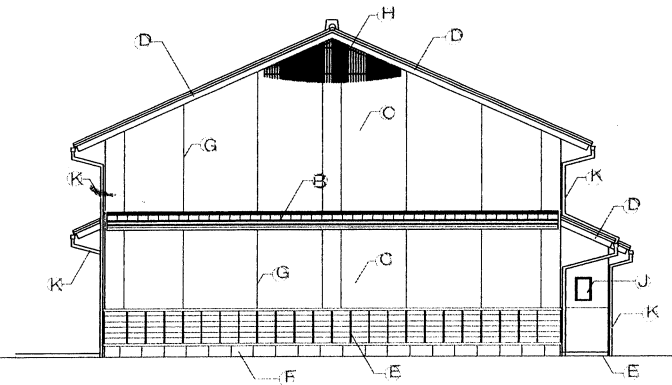

北立面図 1:100

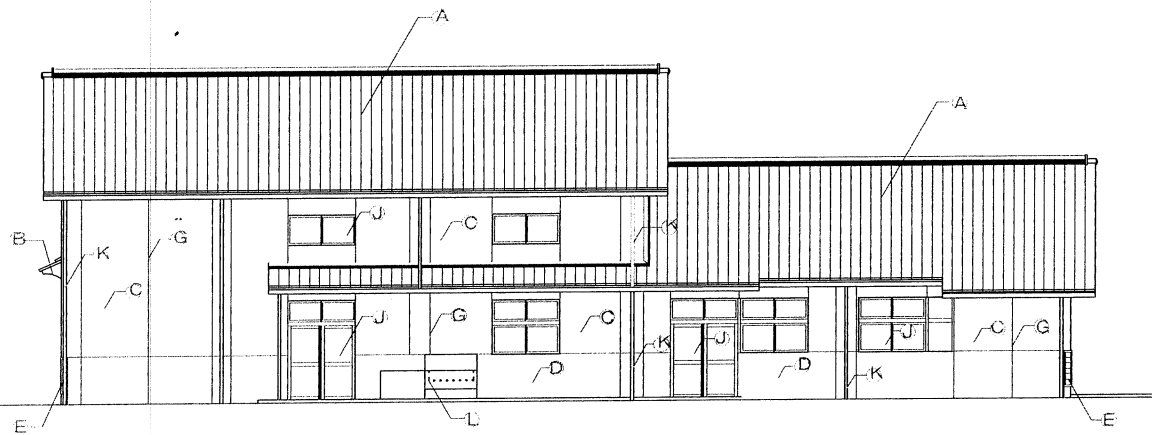

西立面図 1:100

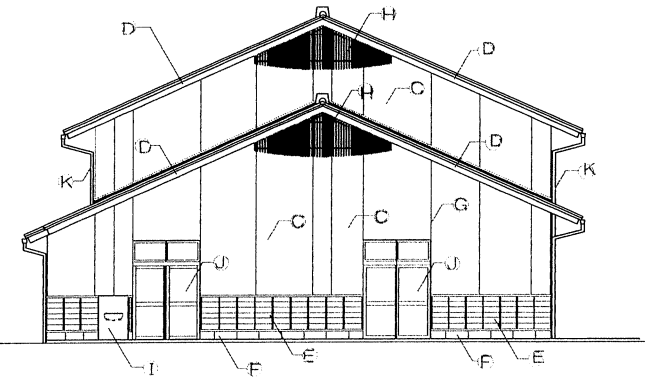

南立面図 1:100

凡 例

A 大屋根：石州和瓦葺き(混ぜ葺き)

B 小庇：石州和瓦葺き(混ぜ葺き)

C 壁：珪藻土塗り

D 軒裏、けらば、腰壁：複層仕上塗り材塗り

E 腰壁：桧板張り(下見板、押さ縁)防虫防腐材塗り

F 巾木：石張り(福光石)

G 化粧目地W=10

H 木製化粧縦格子防虫防腐材塗り

I 手洗いバック：エポキシ系塗り材

J アルミ製建具

K 縦樋：カラーズステンレス75φ

L コンクリート製手洗い及びくつ洗い

収蔵体験棟

立面図

1 : 100

66 38