


至 川本、広島 一

市道 大森線

一 至 大田市街 仁摩


観光センター前駐車場

銀山川

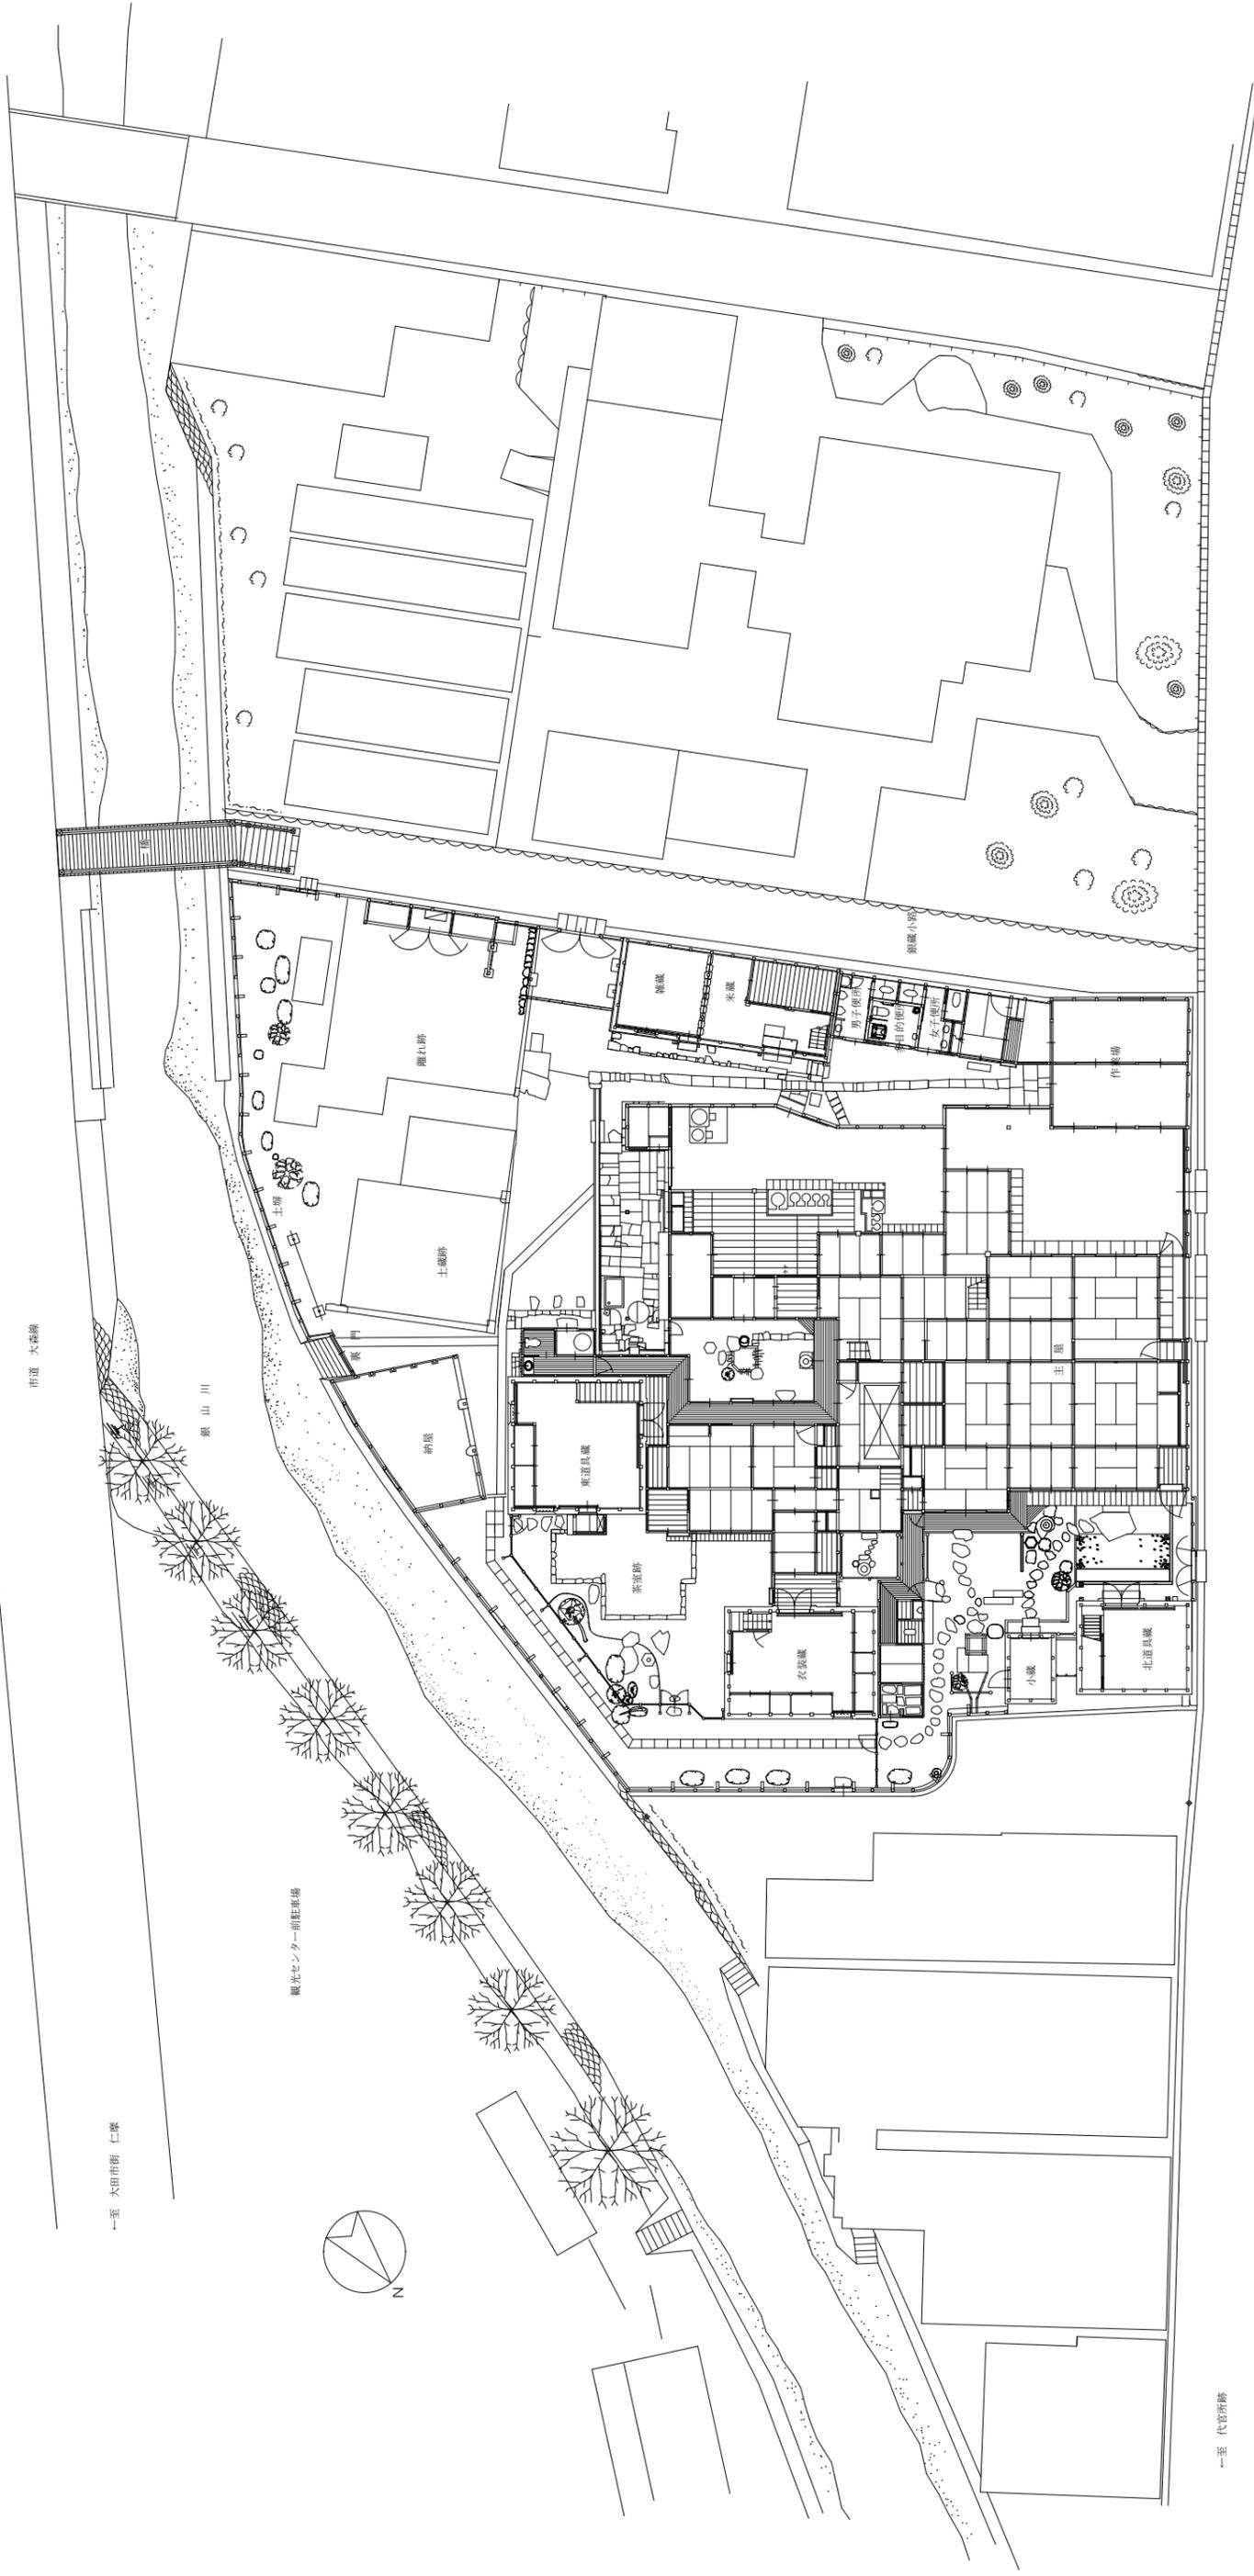

市道 大森市街線


一 至 代官所跡

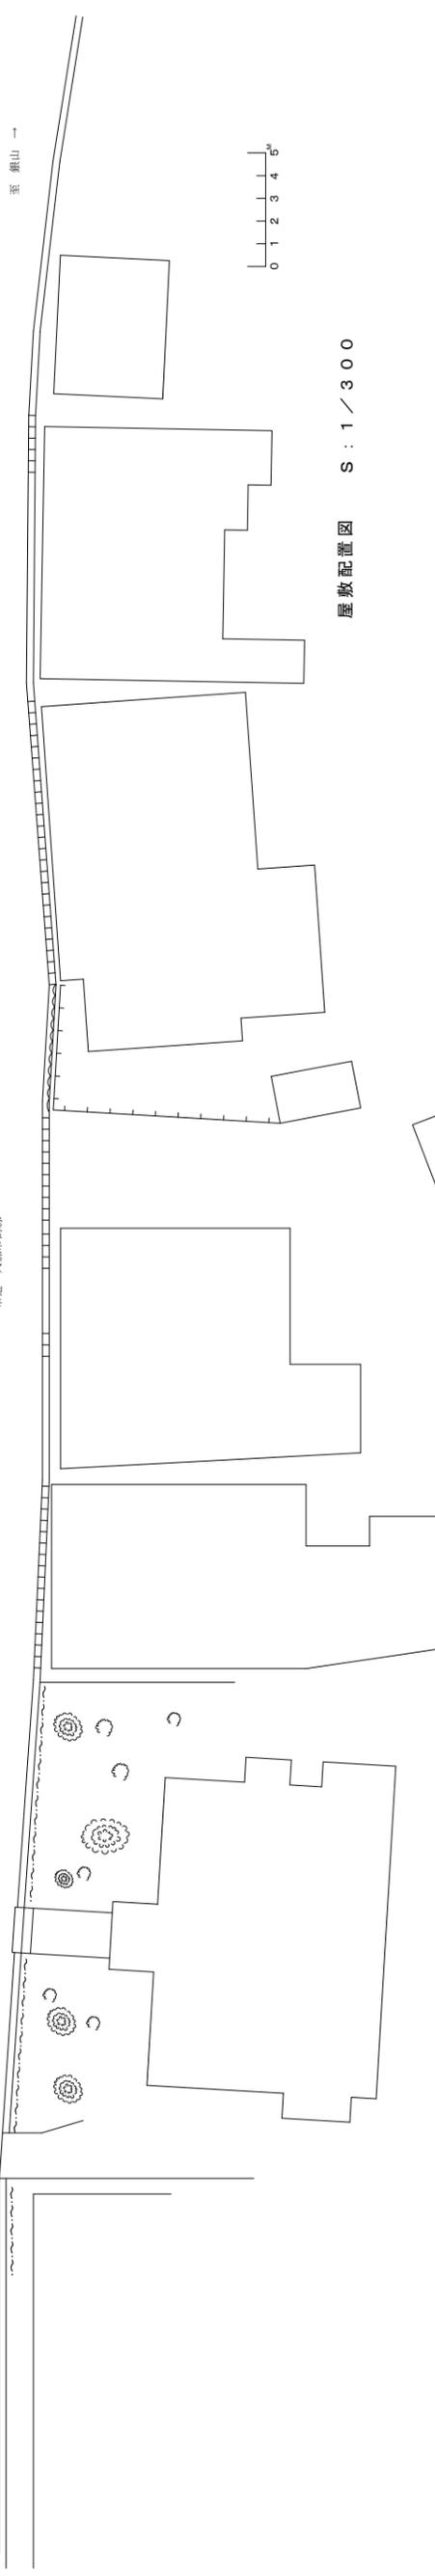


0 1 2 3 4 5m

屋敷配置図 S : 1 / 300



屋敷配置図

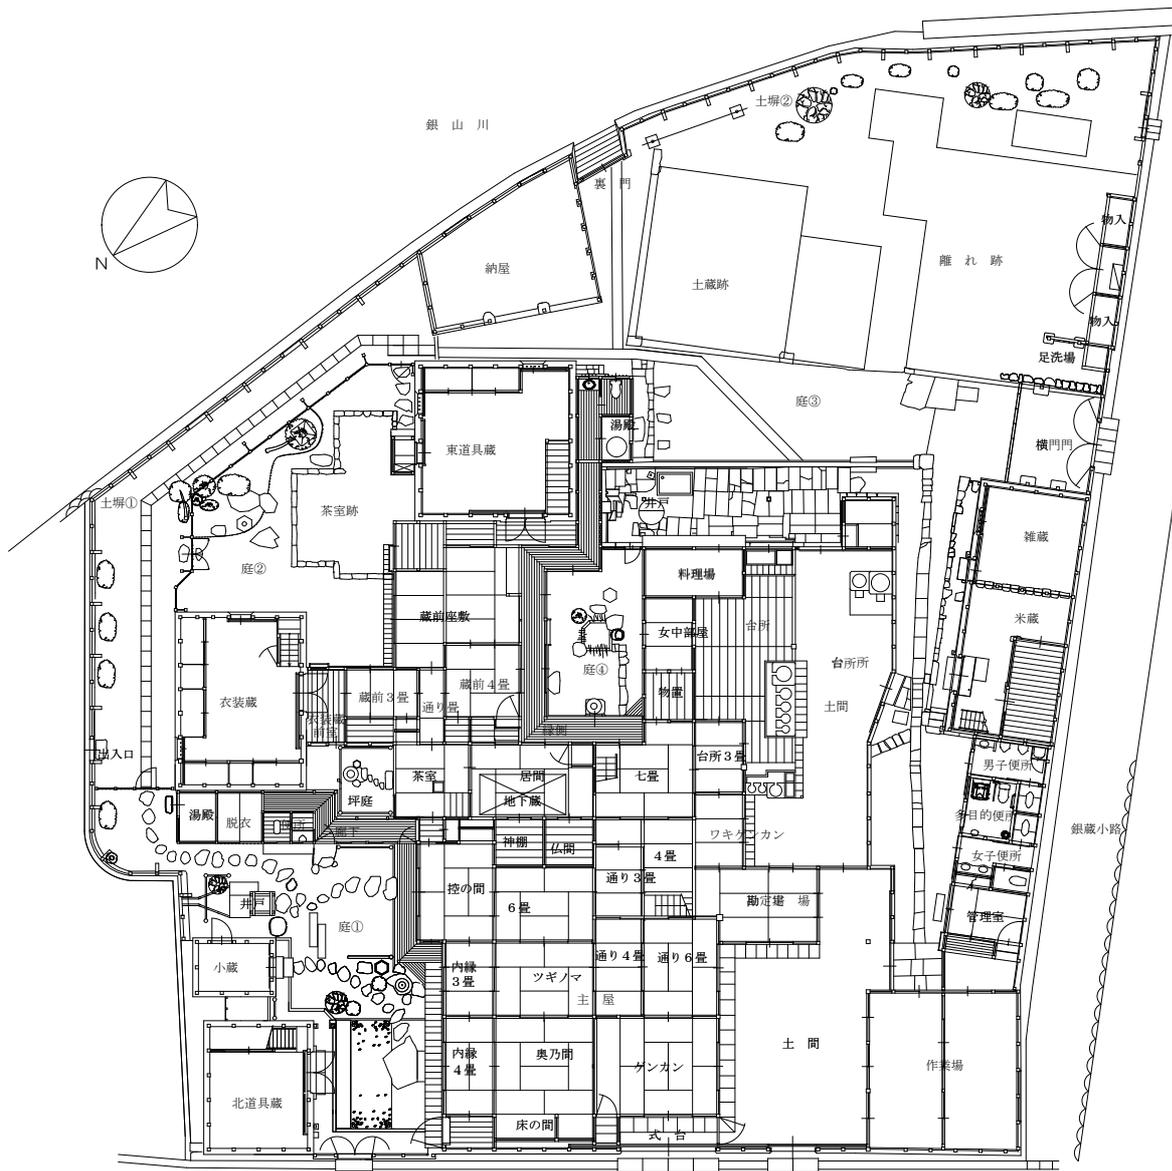


1階 平面図

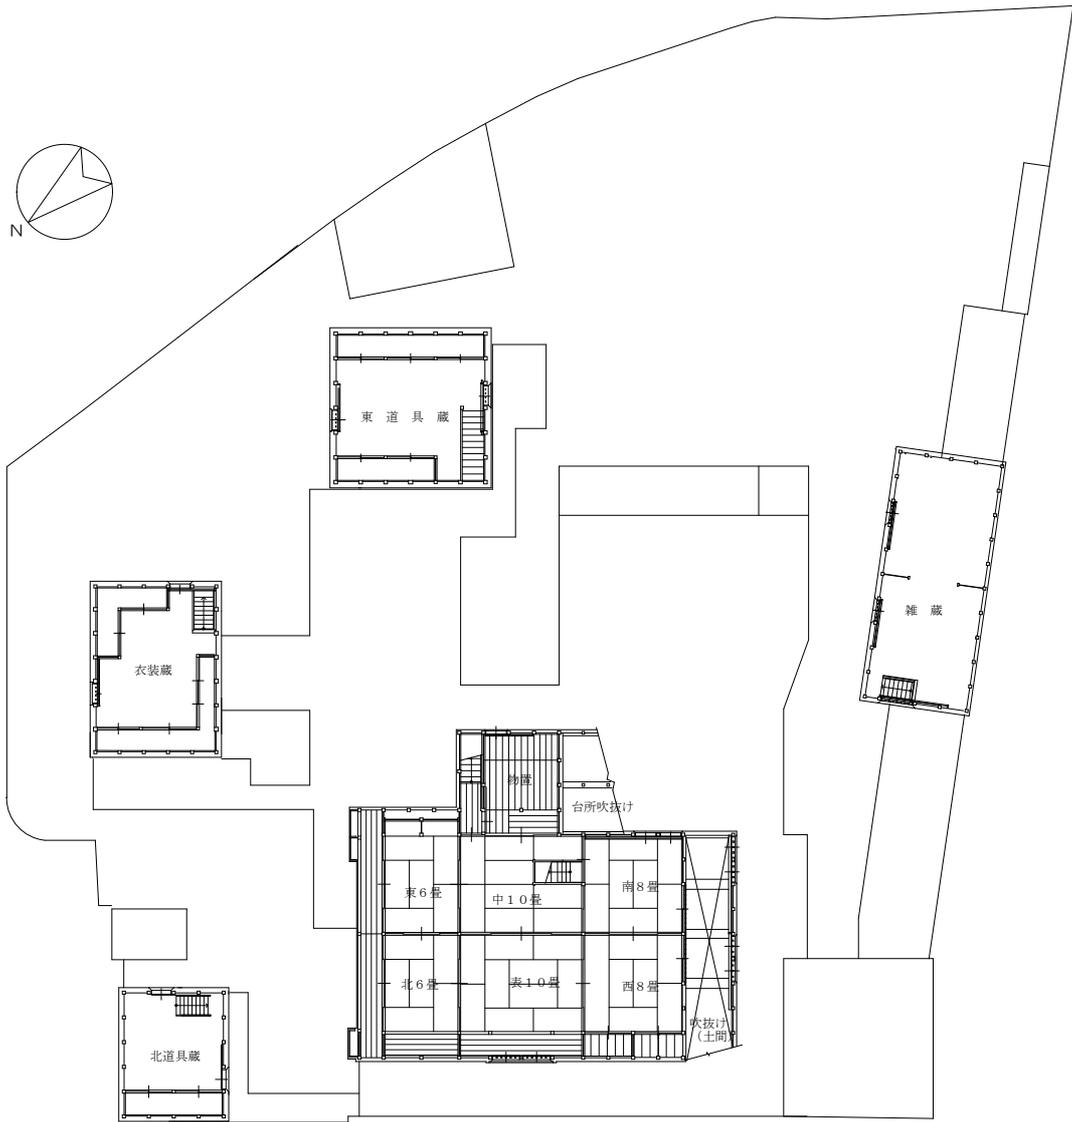



2階 平面図

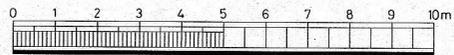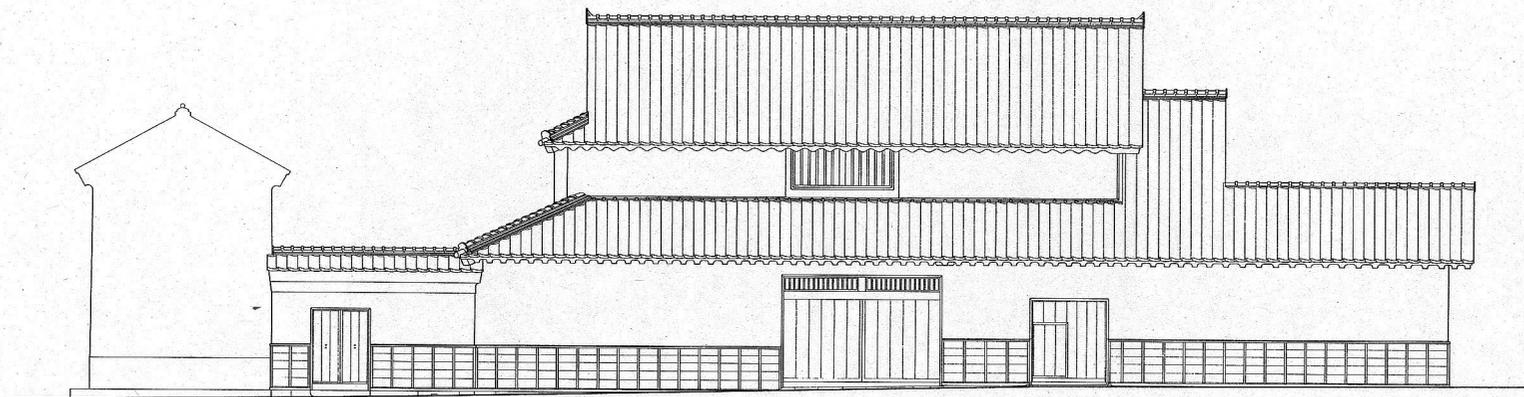


4. 主屋 竣工 西正面图

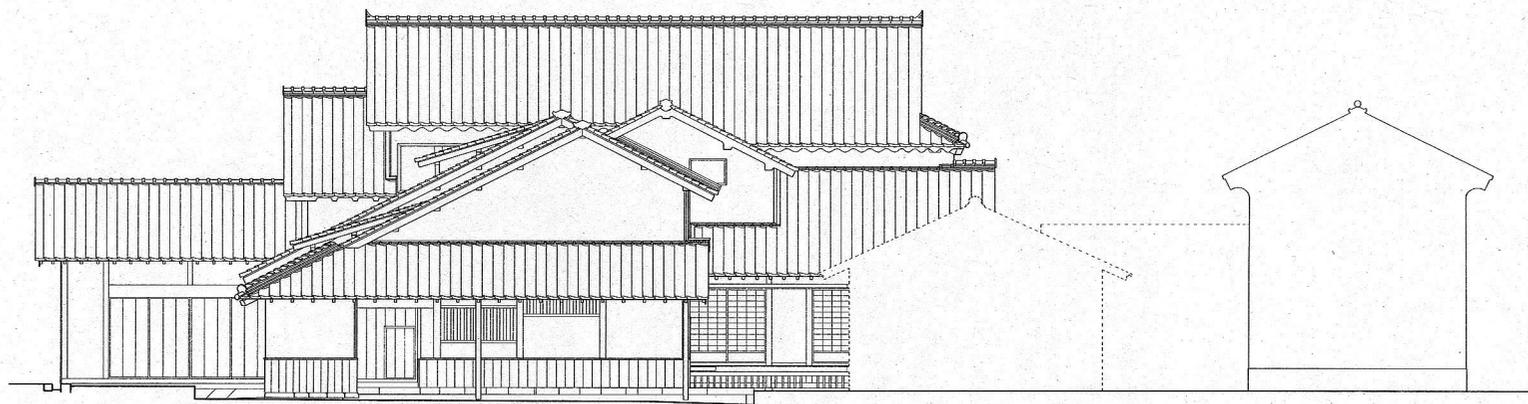

5. 主屋 竣工 東背面図

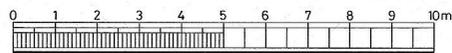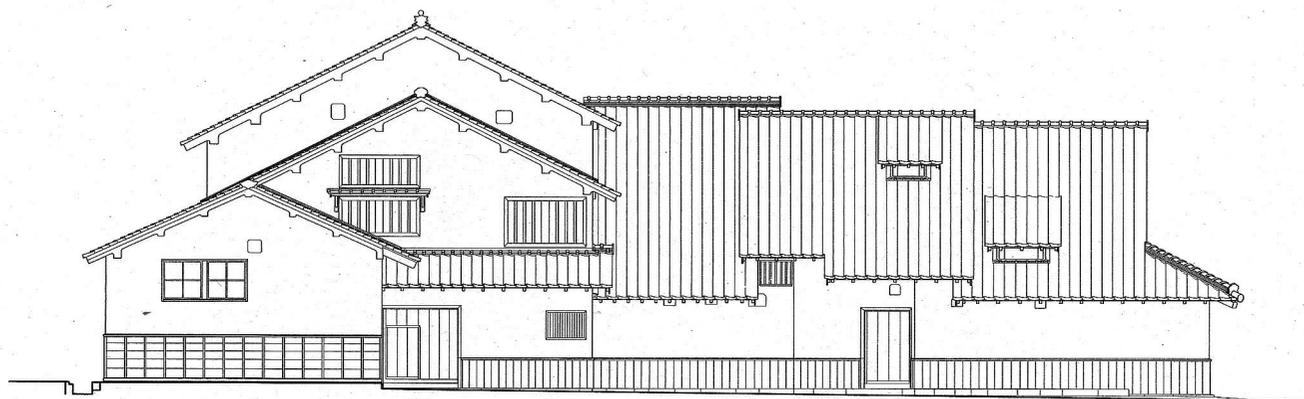

6. 主屋 竣工 南侧面图

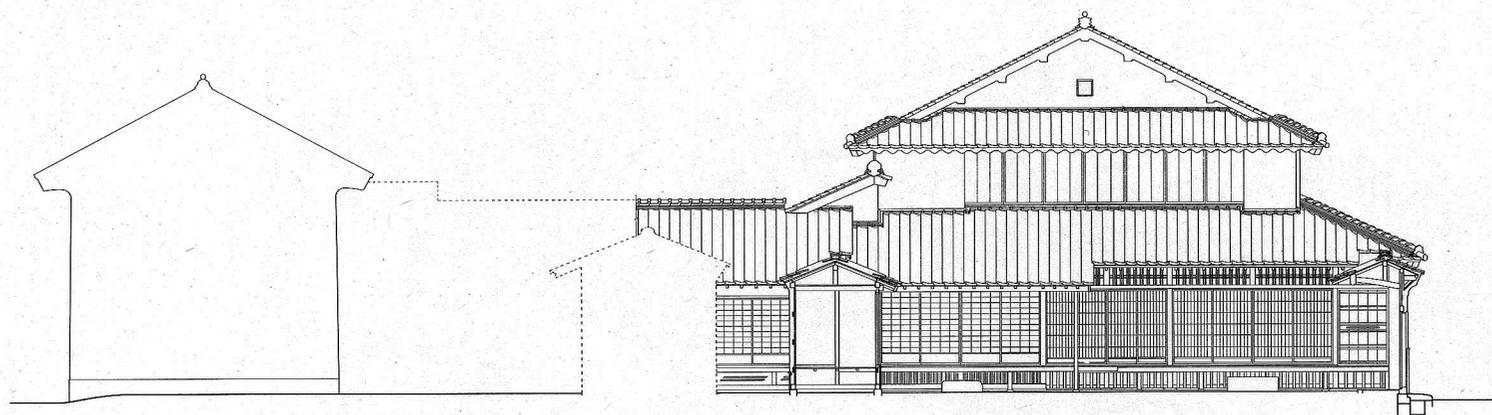

7. 主屋 竣工 北侧面图