


土地調書


街 区 、 画 地	6 街区	1 画地
地 積 (坪)	1192.20 m ²	(約360.65 坪)
m ² 単価 (坪単価)	32,100 円/m ²	(約106,100 円/坪)
売 買 価 格	38,269,620	円
用途地域/建ぺい率/容積率	第一種住居地域 / 60% / 200%	
上 水 道	給水申請後に仮配管整備 (本管切替は市で実施)	
下 水 道	公共ます未設置 (購入後申請により設置)	
電 気 ・ 通 信	当面は架空線にて対応、将来地中化切替予定	
特 記 事 項	企業・店舗向け 敷地内に仮設柱あり (※)	

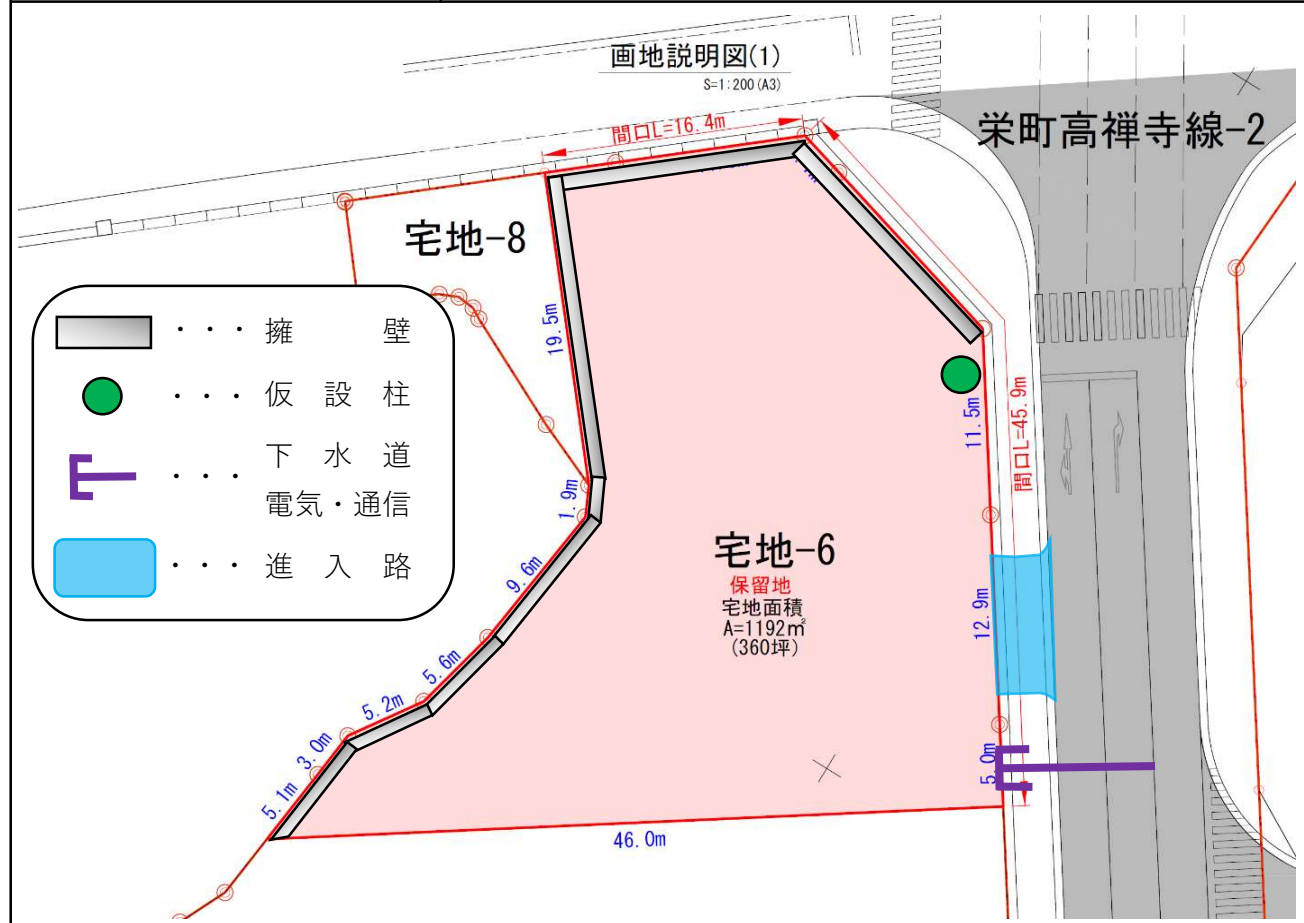

※仮設柱は電線地中化に切り替えた後に撤去します。

位置図

保留地

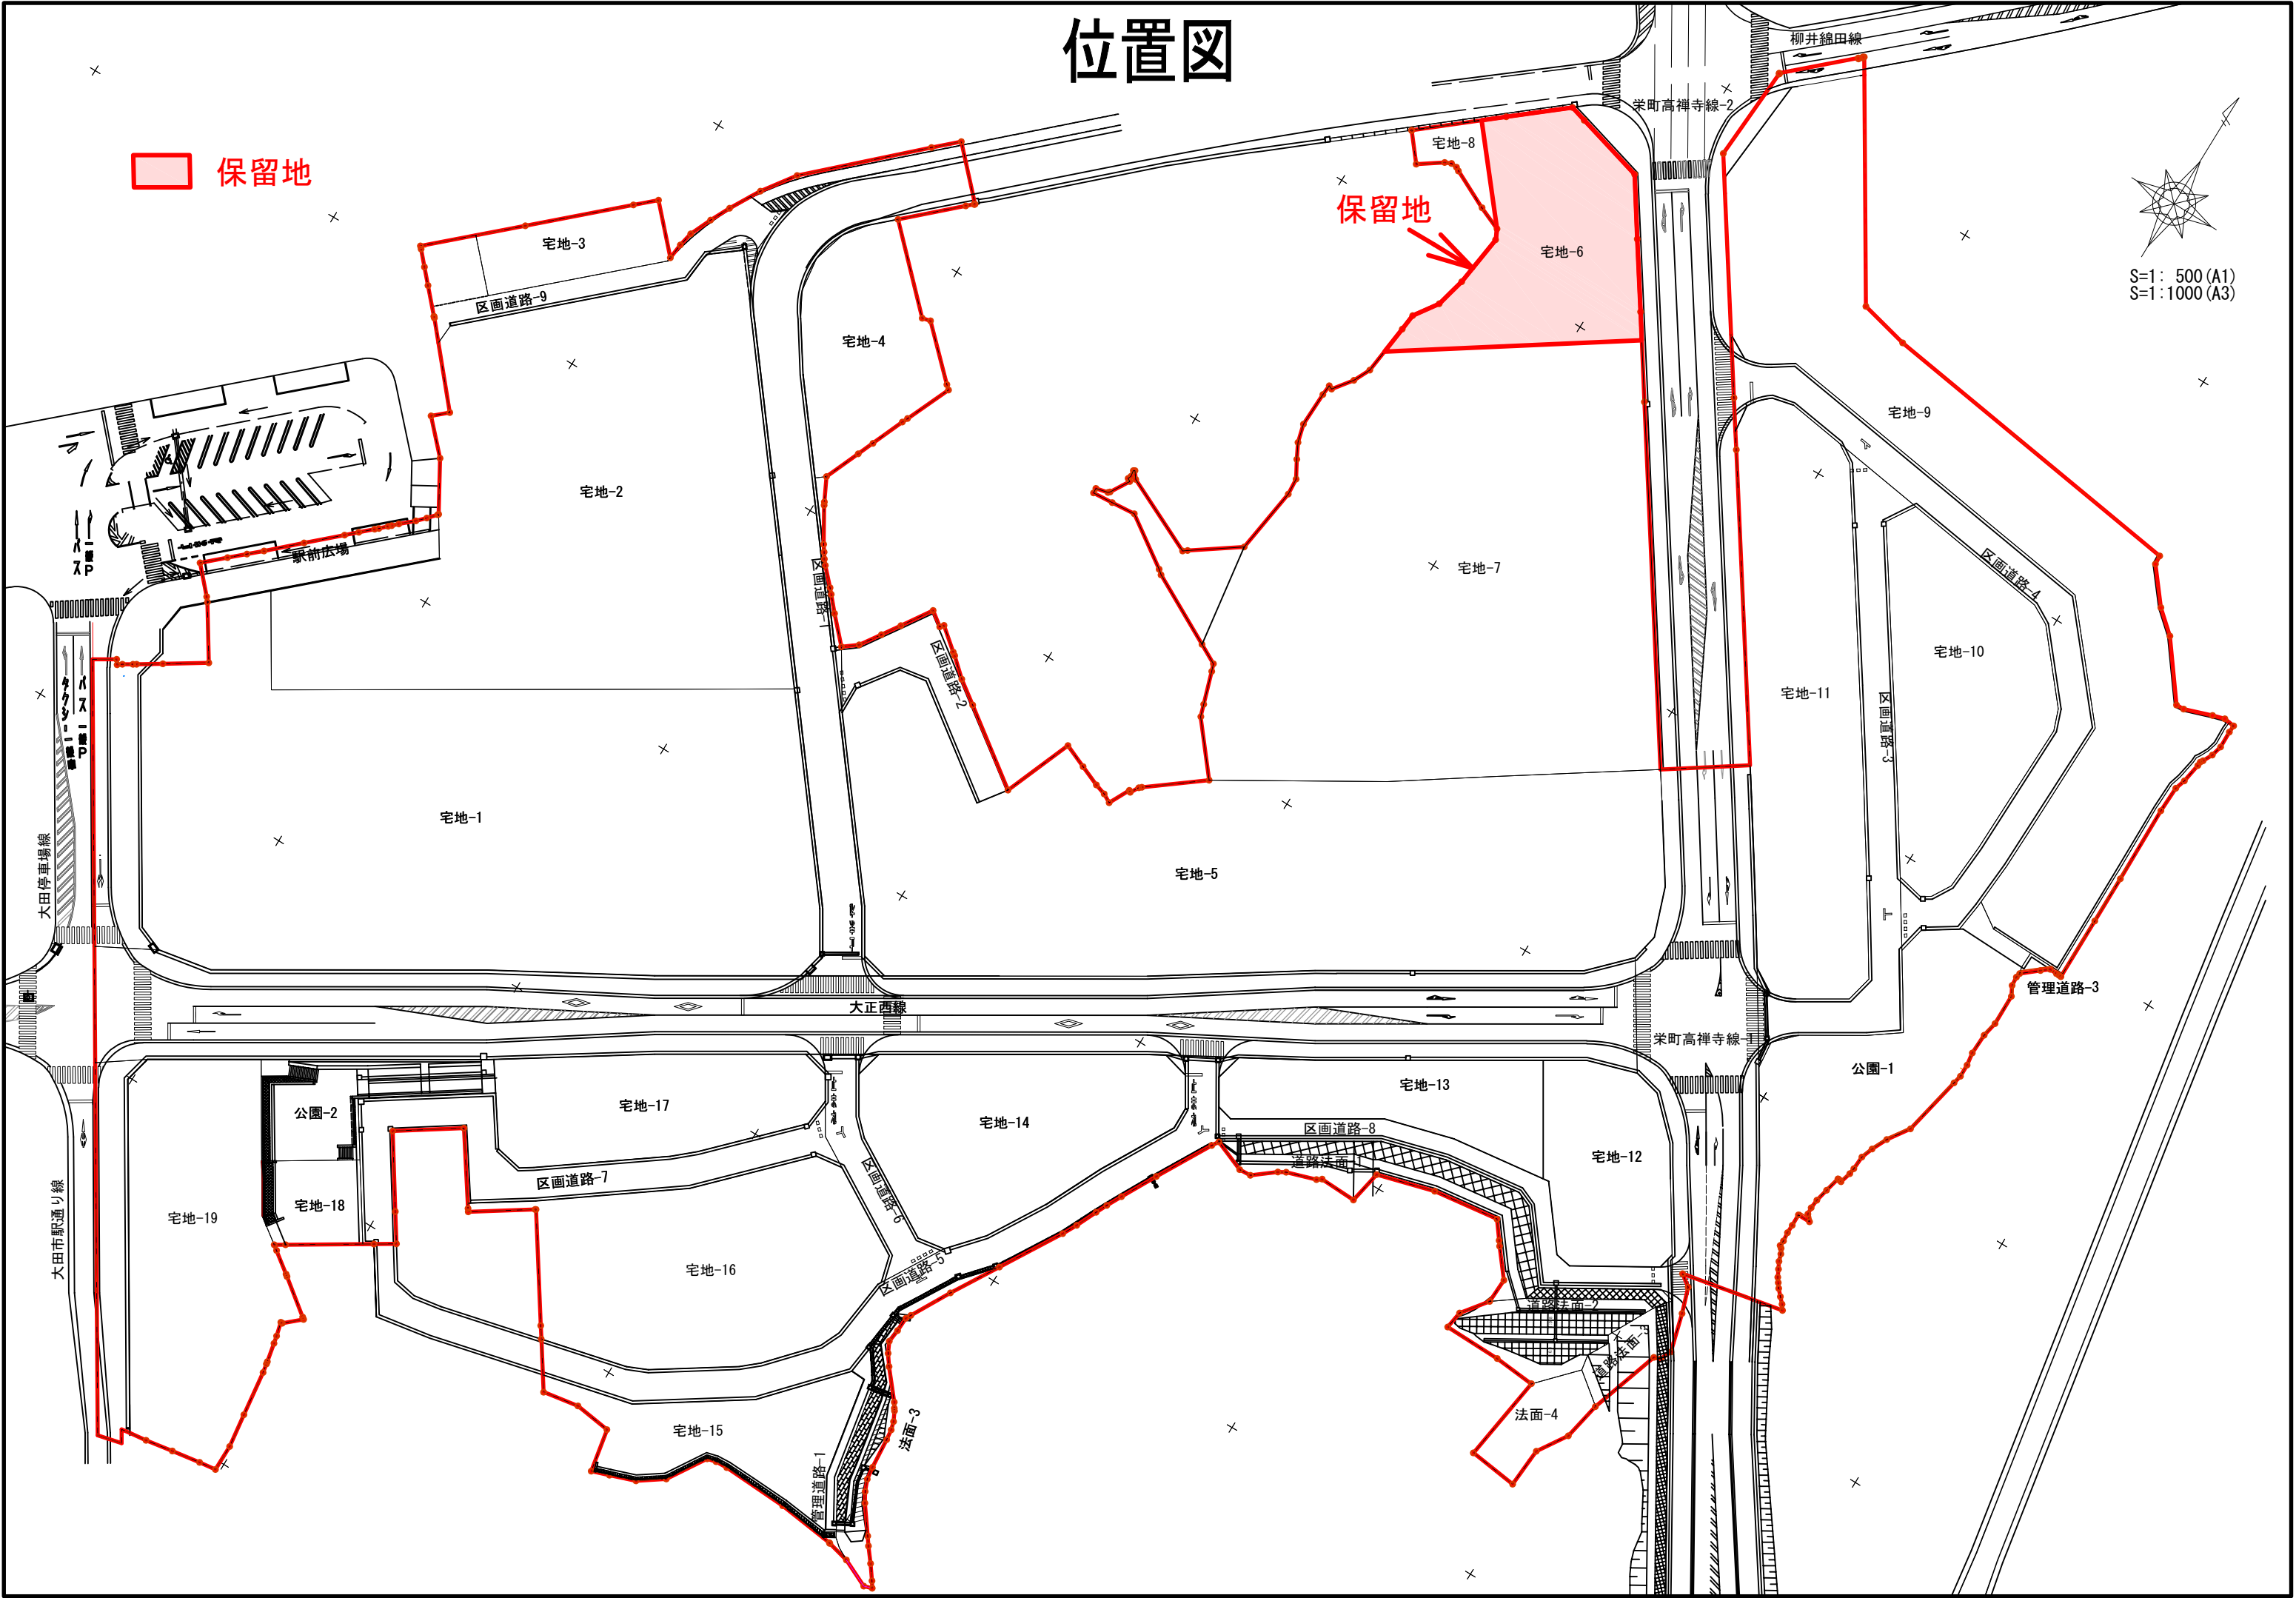

S=1: 500 (A1)
S=1: 1000 (A3)

画地説明図(1)


S=1:200 (A3)

栄町高禅寺線-2

宅地-8

宅地-6

保留地
宅地面積
 $A=1192\text{m}^2$
(360坪)

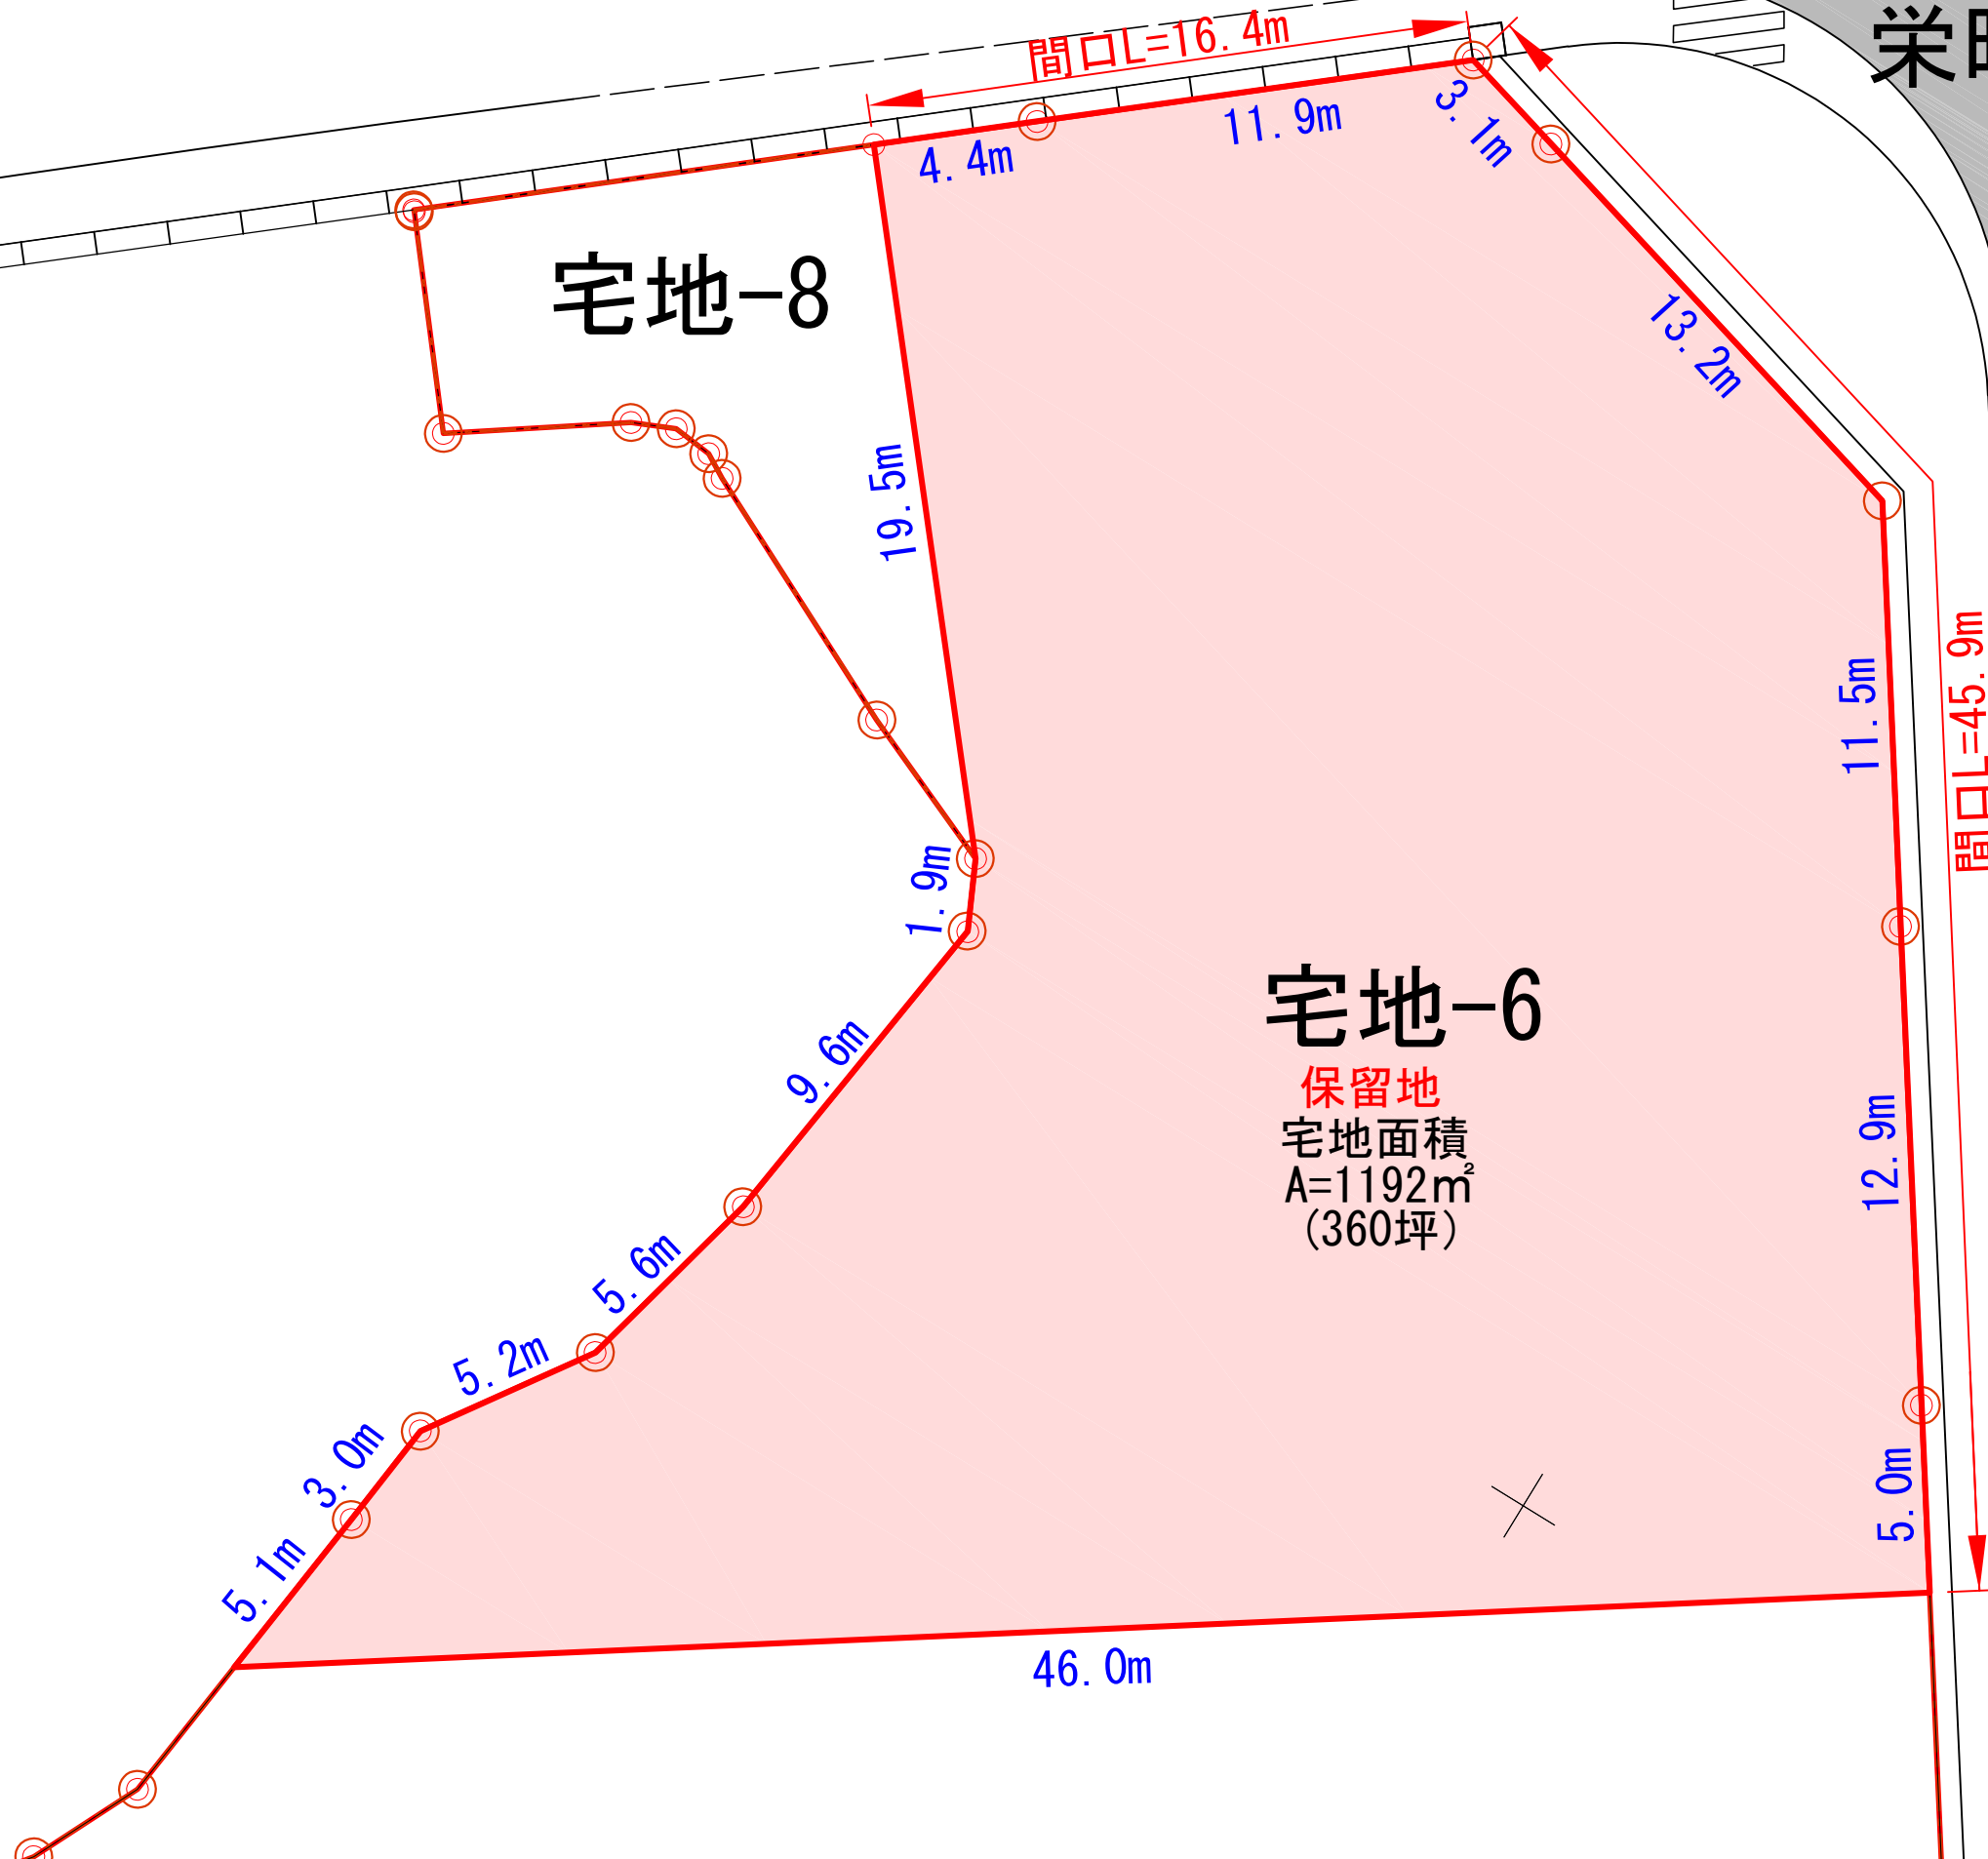

ライフライン設置図（標準）

【平面図（イメージ）】

【共通事項】 電気・通信・水道・下水道

