
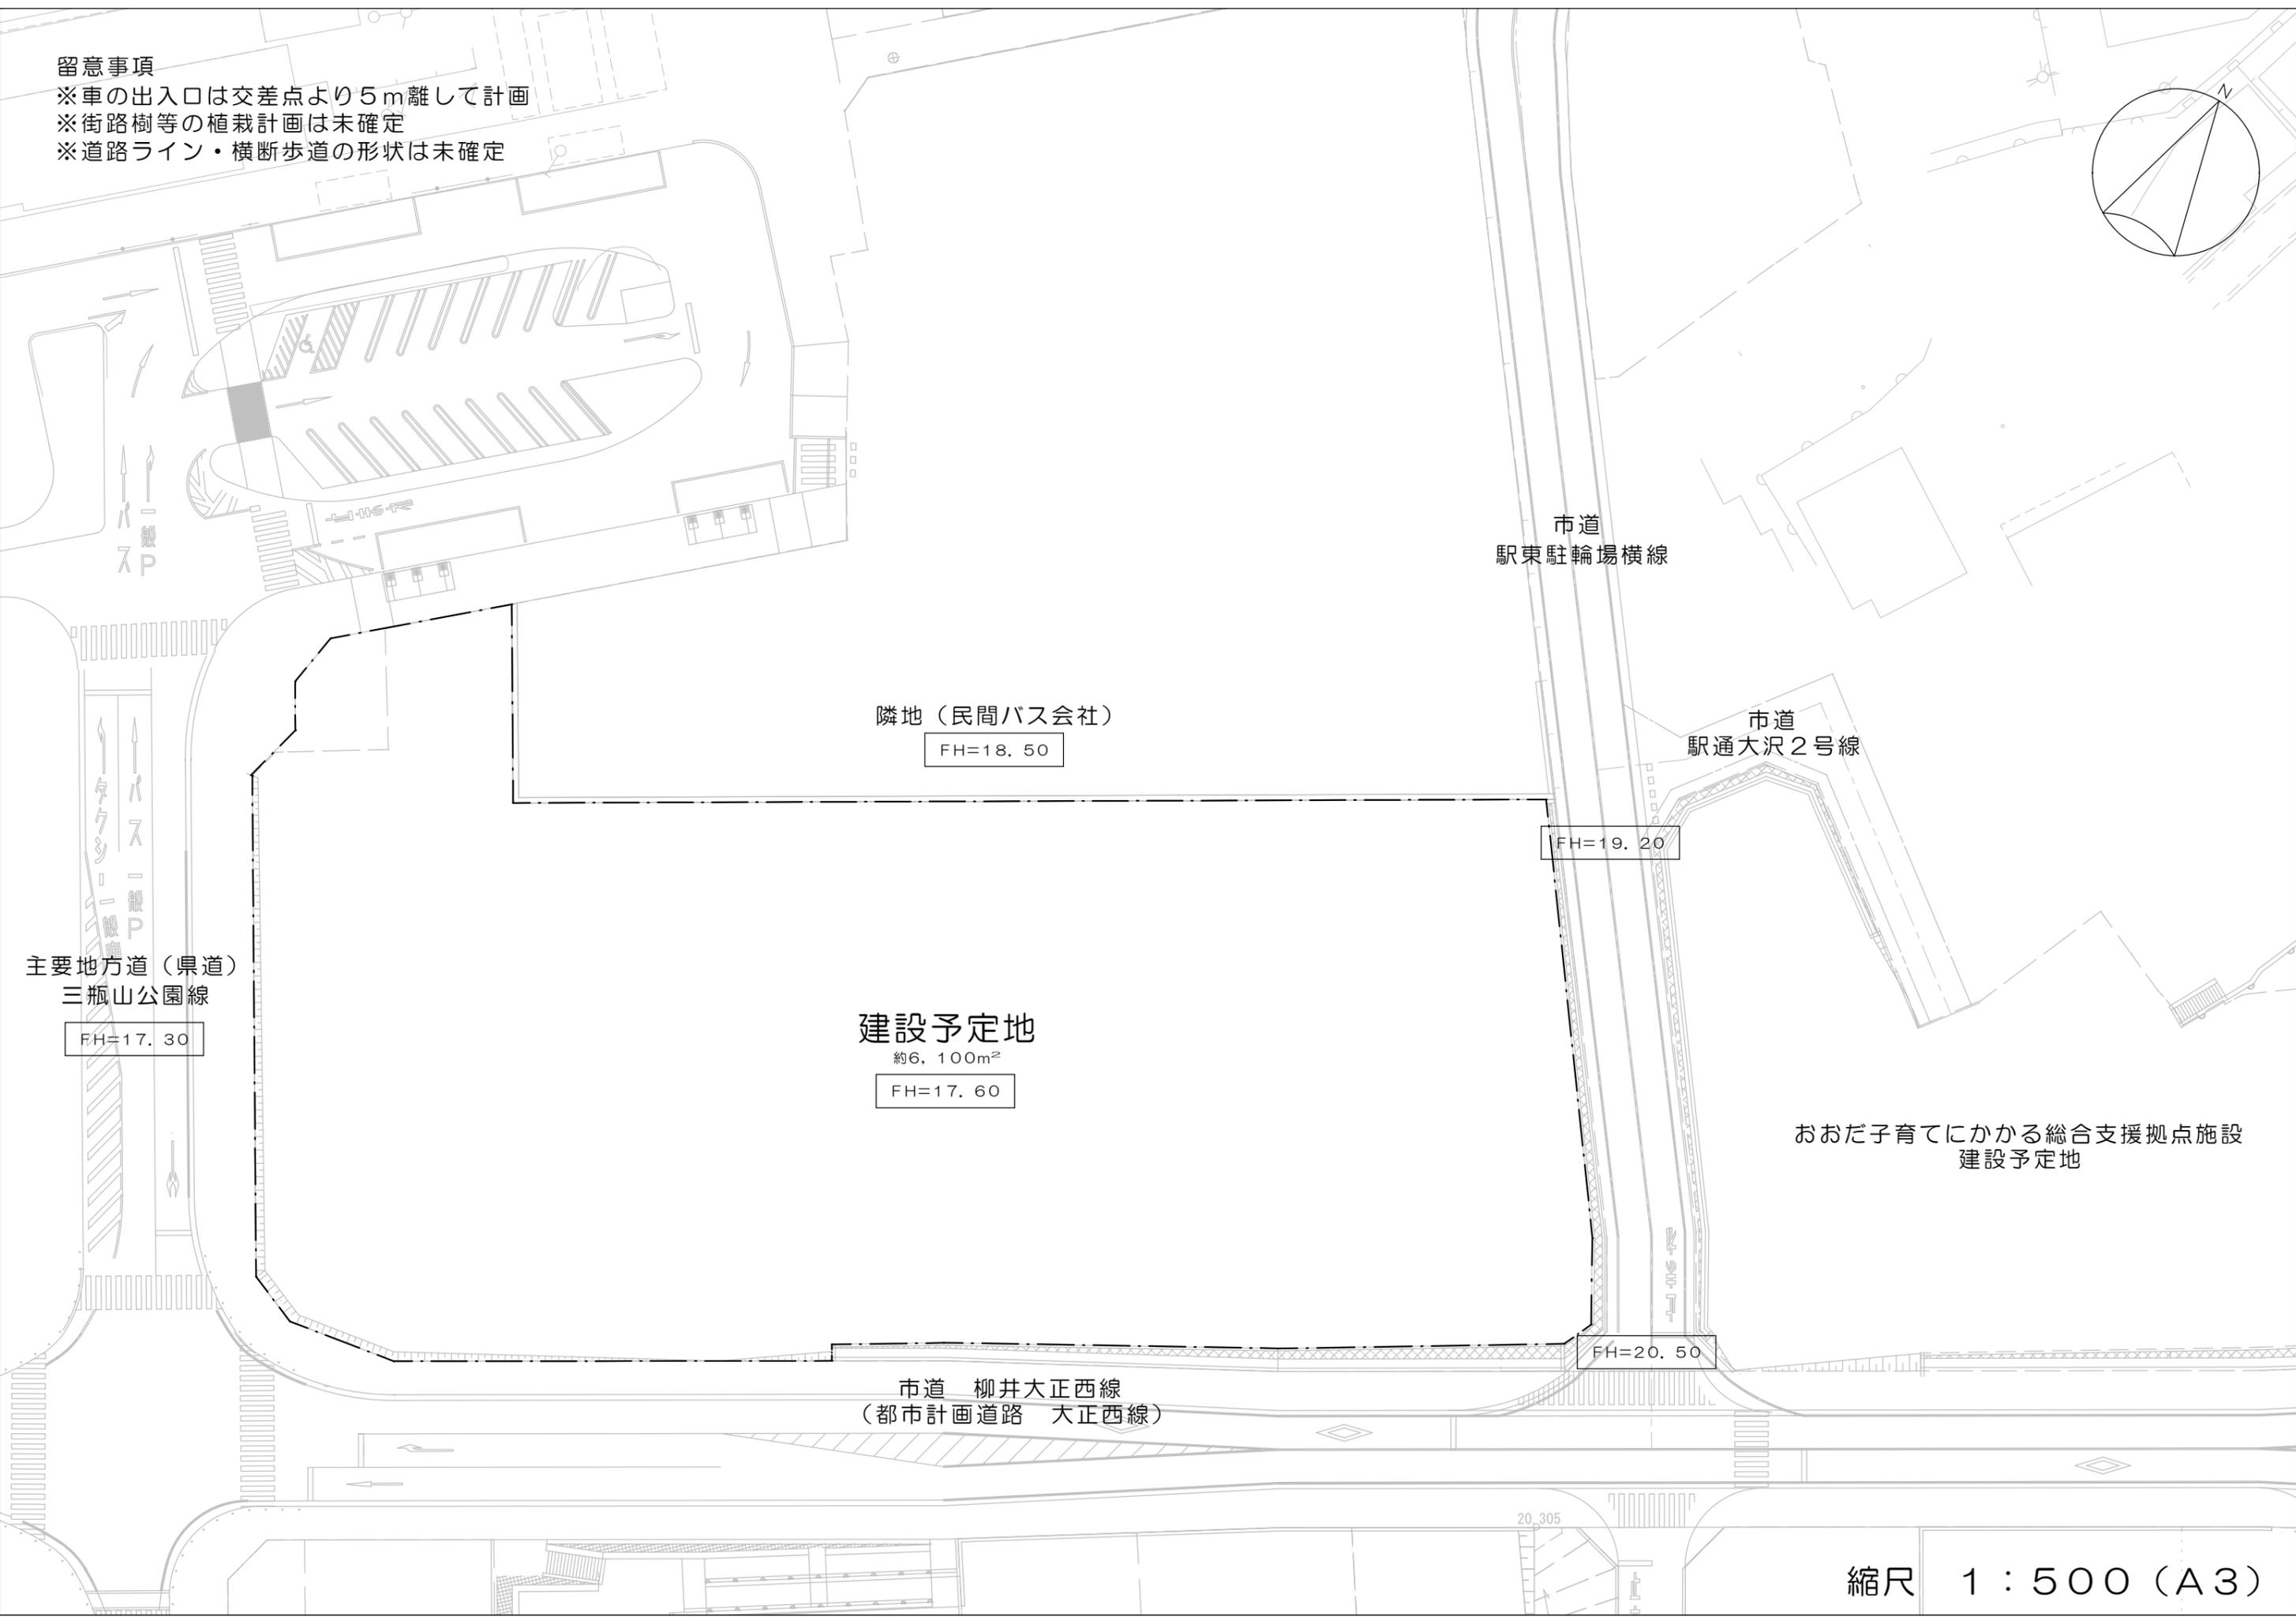


留意事項

- ※車の出入口は交差点より5m離して計画
- ※街路樹等の植栽計画は未確定
- ※道路ライン・横断歩道の形状は未確定

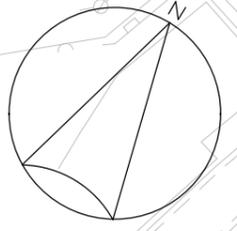

隣地 (民間バス会社)

FH=18.50

市道
駅東駐輪場横線

市道
駅通大沢2号線

FH=19.20

主要地方道 (県道)
三瓶山公園線

FH=17.30

建設予定地

約6,100m²

FH=17.60

おおだ子育てにかかる総合支援拠点施設
建設予定地

市道 柳井大正西線
(都市計画道路 大正西線)

FH=20.50

縮尺 1 : 500 (A3)