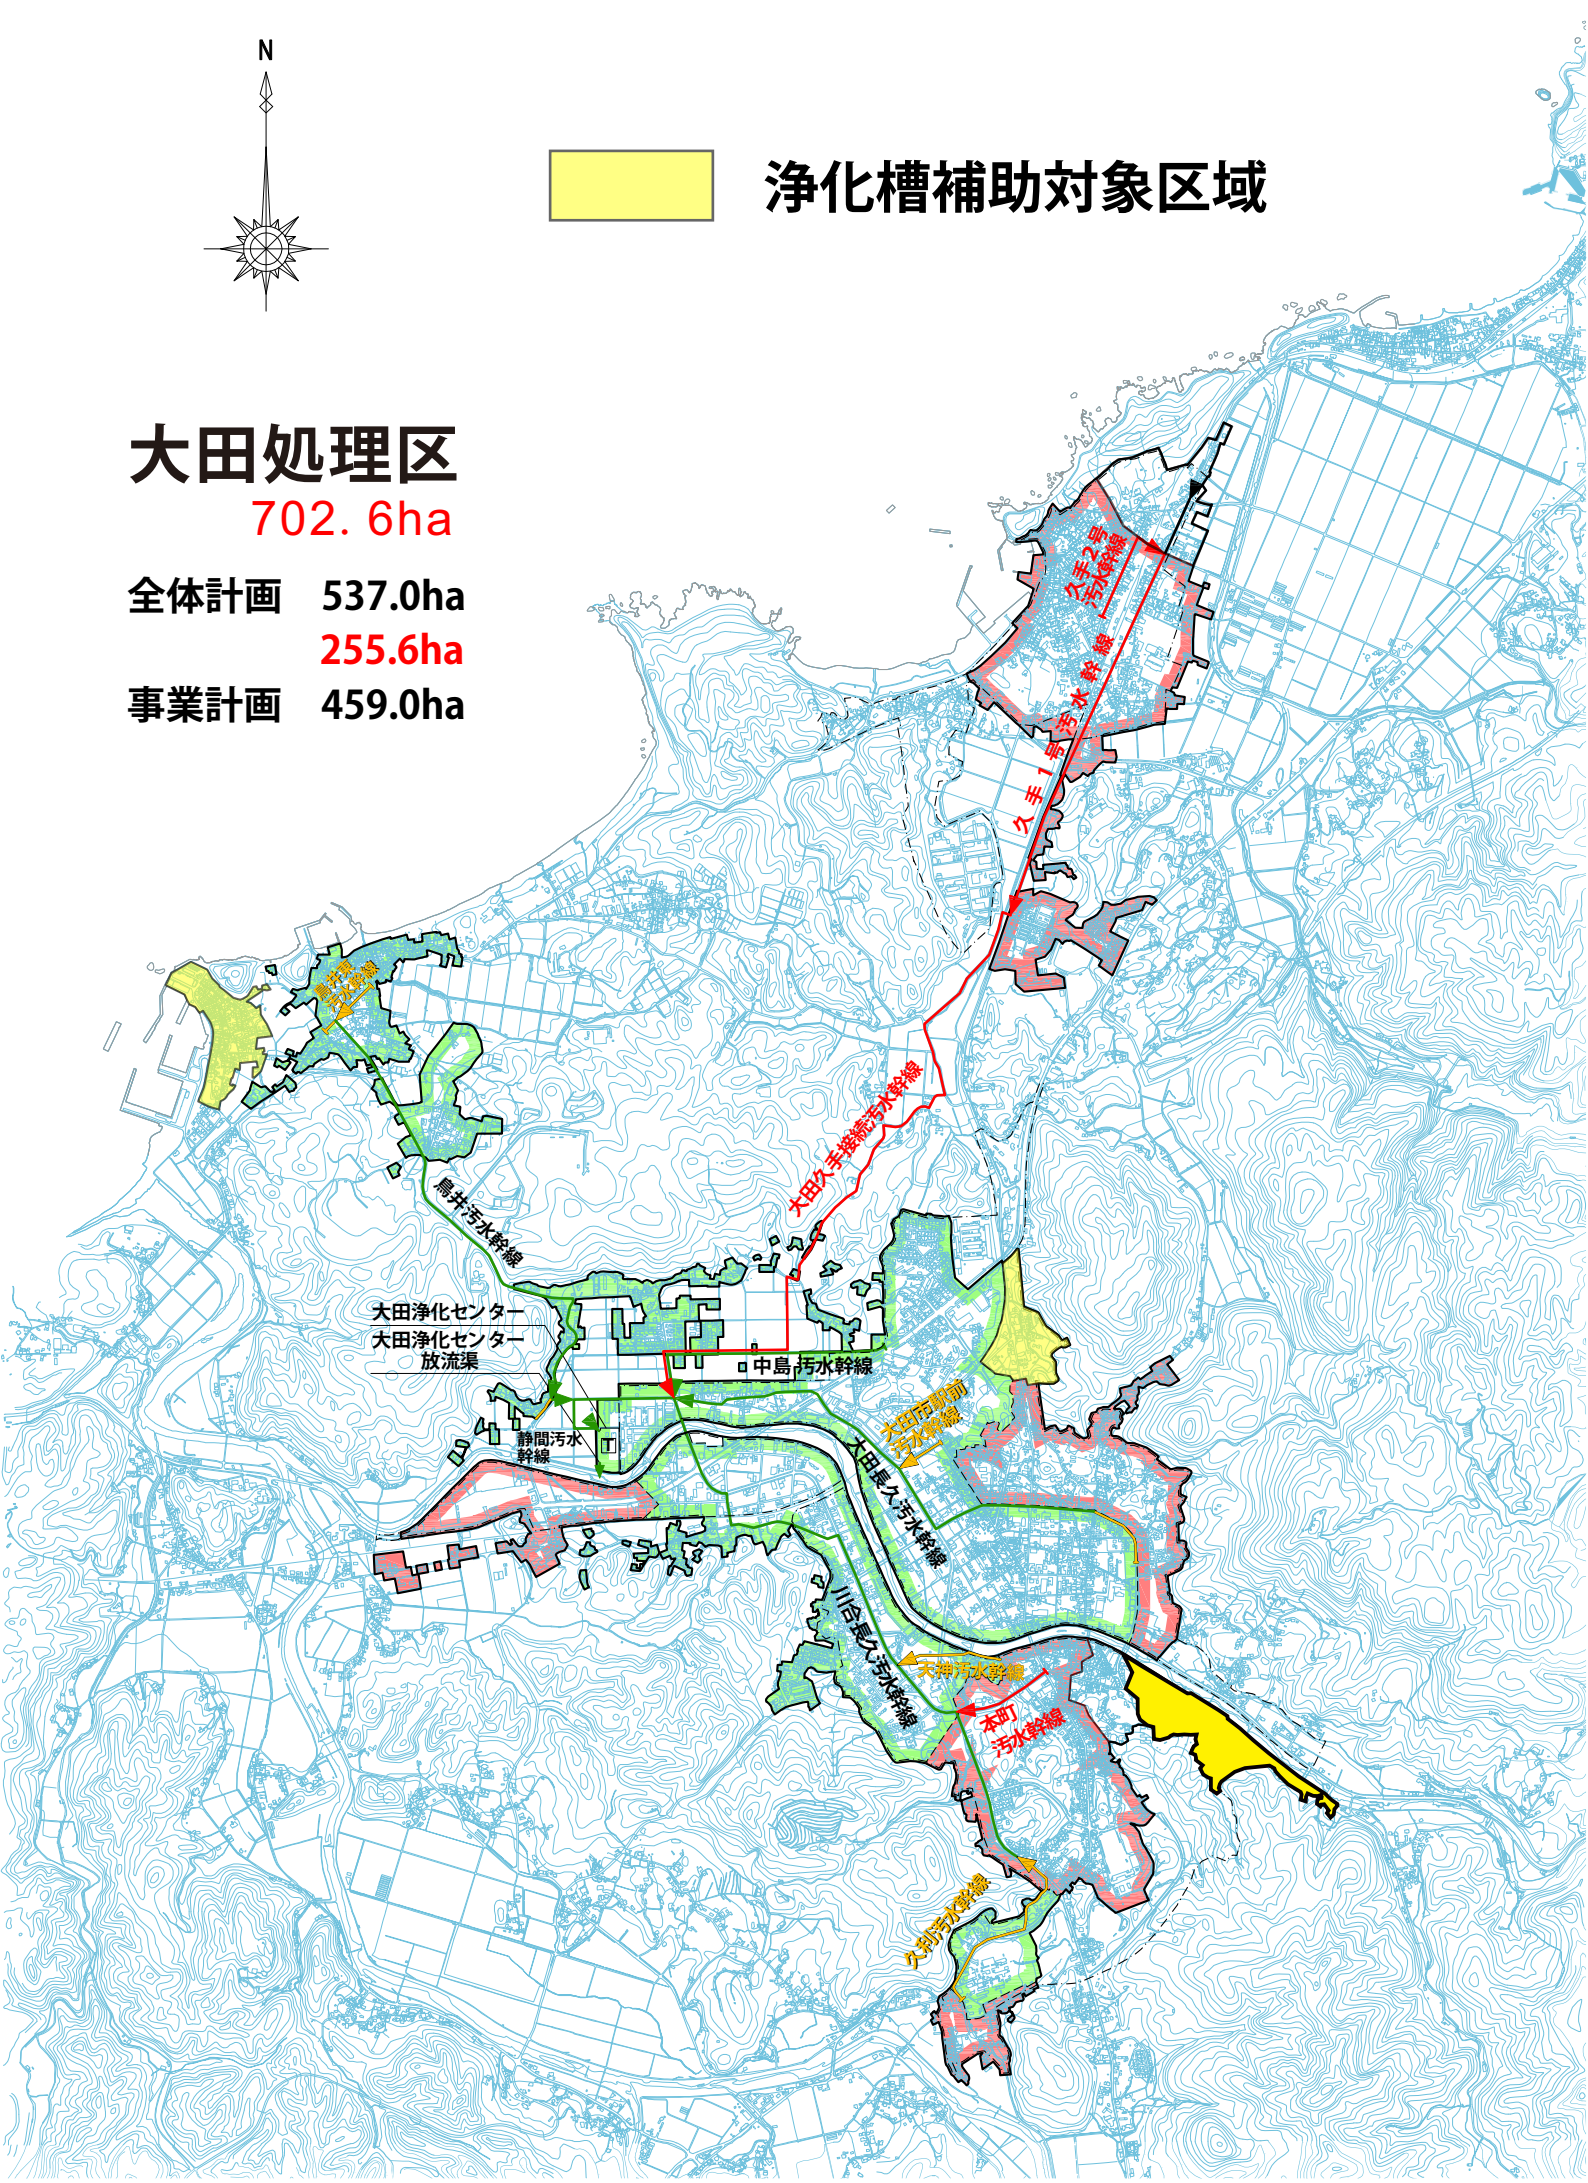
N
浄化槽補助対象区域
大田処理区
702. 6ha
全体計画　537.0ha
255.6ha
事業計画　459.0ha
久手2号汚水幹線
久手1号汚水幹線
大田久手接続汚水幹線
鳥井汚水幹線
鳥井第2汚水幹線
大田浄化センター
大田浄化センター放流渠
中島汚水幹線
静間汚水幹線
大田市駅前汚水幹線
大田長久汚水幹線
川合長久汚水幹線
天神汚水幹線
本町汚水幹線
久利汚水幹線